

東北大学（青葉山2）生物学棟外壁等改修工事

図面リスト


通し番号	図面番号	図面名称	縮尺
1/11	L-01	図面リスト	-
2/11	T-01	特記仕様書（1）	-
3/11	T-02	特記仕様書（2）	-
4/11	T-03	特記仕様書（3）	-
5/11	A-01	配置図	1/400
6/11	A-02	平面図	1/200
7/11	A-03	南立面図	1/200
8/11	A-04	北立面図	1/200
9/11	A-05	東、西立面図	1/200
10/11	A-06	矩計図	1/125
11/11	A-07	鉄骨ブレース詳細図	1/40

備考	工事名称 東北大学（青葉山2）生物学棟外壁等改修工事						縮尺 -	図面番号 L-01
	図面名称 図面リスト							
	設計年月日 2024年8月	年度 2024年度	部長 木村	次長 央戸	課長 大山	課長補佐 石谷	係長 川崎	担当 大石
	東北大学施設部						一級建築士 登録番号 第323346号 大山 直人	1/11


<p>2 仮設工事</p> <p>○基礎等</p> <p>○既設部分の養生</p> <p>○保護壁切切り</p>	<p>・調査・設計等の内容</p> <p>○調査(レベル、測高シート)</p> <p>○既設部分の養生</p> <p>○保護壁切切り</p> <p>○養生方法等</p> <p>○保護壁切切り</p>	<p>・アスファルト防水</p> <p>・屋根排水防水(既存)</p> <p>・屋根排水防水(新設)</p> <p>・立上り部の排水</p> <p>・室内防水</p>	<p>○改質アスファルトシート防水</p> <p>・屋根排水防水(既存)</p> <p>・立上り部の排水</p> <p>・室内防水</p>
--	---	---	---	---	---

<p>3 防水改修工事</p> <p>○施工内容概要</p> <p>○養生方法</p> <p>○養生方法</p> <p>○養生方法</p>	<p>工事名称: 東北大学(青葉山2)生物学棟外壁等改修工事</p> <p>図面名称: 特記仕様書(2)</p> <p>設計年月: 2024年 8月</p> <p>2024年度</p> <p>東北大学施設部</p> <p>部長: 木村 次長: 戸野 課長: 大山 課長補佐: 石谷 係長: 川崎 担当: 大石</p> <p>一 1 T-02</p> <p>3 / 11</p>
---	--

<p>○シーリング</p> <p>・アルミニウム製窓</p>	<p>○シーリング</p> <p>シーリング工事の仕様</p> <p>シーリング材の種類</p> <p>シーリング材の仕様</p> <p>シーリング材の施工</p> <p>シーリング材の保管</p> <p>シーリング材の検査</p> <p>シーリング材の廃棄</p> <p>シーリング材の処分</p> <p>シーリング材の再利用</p> <p>シーリング材の廃棄</p> <p>シーリング材の処分</p> <p>シーリング材の再利用</p> <p>シーリング材の廃棄</p> <p>シーリング材の処分</p> <p>シーリング材の再利用</p>	<p>○外壁改修工事 (共通事項)</p> <p>4-1 ○ひび割れ補修工事</p> <p>4-2 ○大規模改修工事</p> <p>4-3 ○ひび割れ補修工事</p> <p>4-4 ○大規模改修工事</p> <p>4-5 ○ひび割れ補修工事</p> <p>4-6 ○大規模改修工事</p>	<p>○外壁改修工事</p> <p>○コンクリート打放し仕上げ</p> <p>○コンクリート打放し仕上げ</p> <p>○コンクリート打放し仕上げ</p> <p>○コンクリート打放し仕上げ</p>	<p>○外壁改修工事</p> <p>○コンクリート打放し仕上げ</p> <p>○コンクリート打放し仕上げ</p> <p>○コンクリート打放し仕上げ</p> <p>○コンクリート打放し仕上げ</p>	<p>○外壁改修工事</p> <p>○コンクリート打放し仕上げ</p> <p>○コンクリート打放し仕上げ</p> <p>○コンクリート打放し仕上げ</p> <p>○コンクリート打放し仕上げ</p>	
<p>調査</p>	<p>調査</p>	<p>調査</p>	<p>調査</p>	<p>調査</p>	<p>調査</p>	
<p>設計年月</p> <p>2024年 8月</p>			<p>工事名称</p> <p>東北大学(青葉山2)生物学棟外部改修工事</p>	<p>図面名称</p> <p>特記仕様書(3)</p>	<p>棟名</p> <p>—</p>	<p>図面番号</p> <p>T-03</p>
<p>2024年度</p>			<p>部長</p> <p>木村</p>	<p>次長</p> <p>大野</p>	<p>課長</p> <p>大山</p>	<p>課長補佐</p> <p>石谷</p>
<p>東北大学施設部</p>			<p>係長</p> <p>川崎</p>	<p>担当</p> <p>大石</p>	<p>一級建築士</p>	<p>通し番号</p> <p>4/11</p>
<p>登録番号 第 32343号</p>			<p>大 山 直 人</p>			<p>—</p>

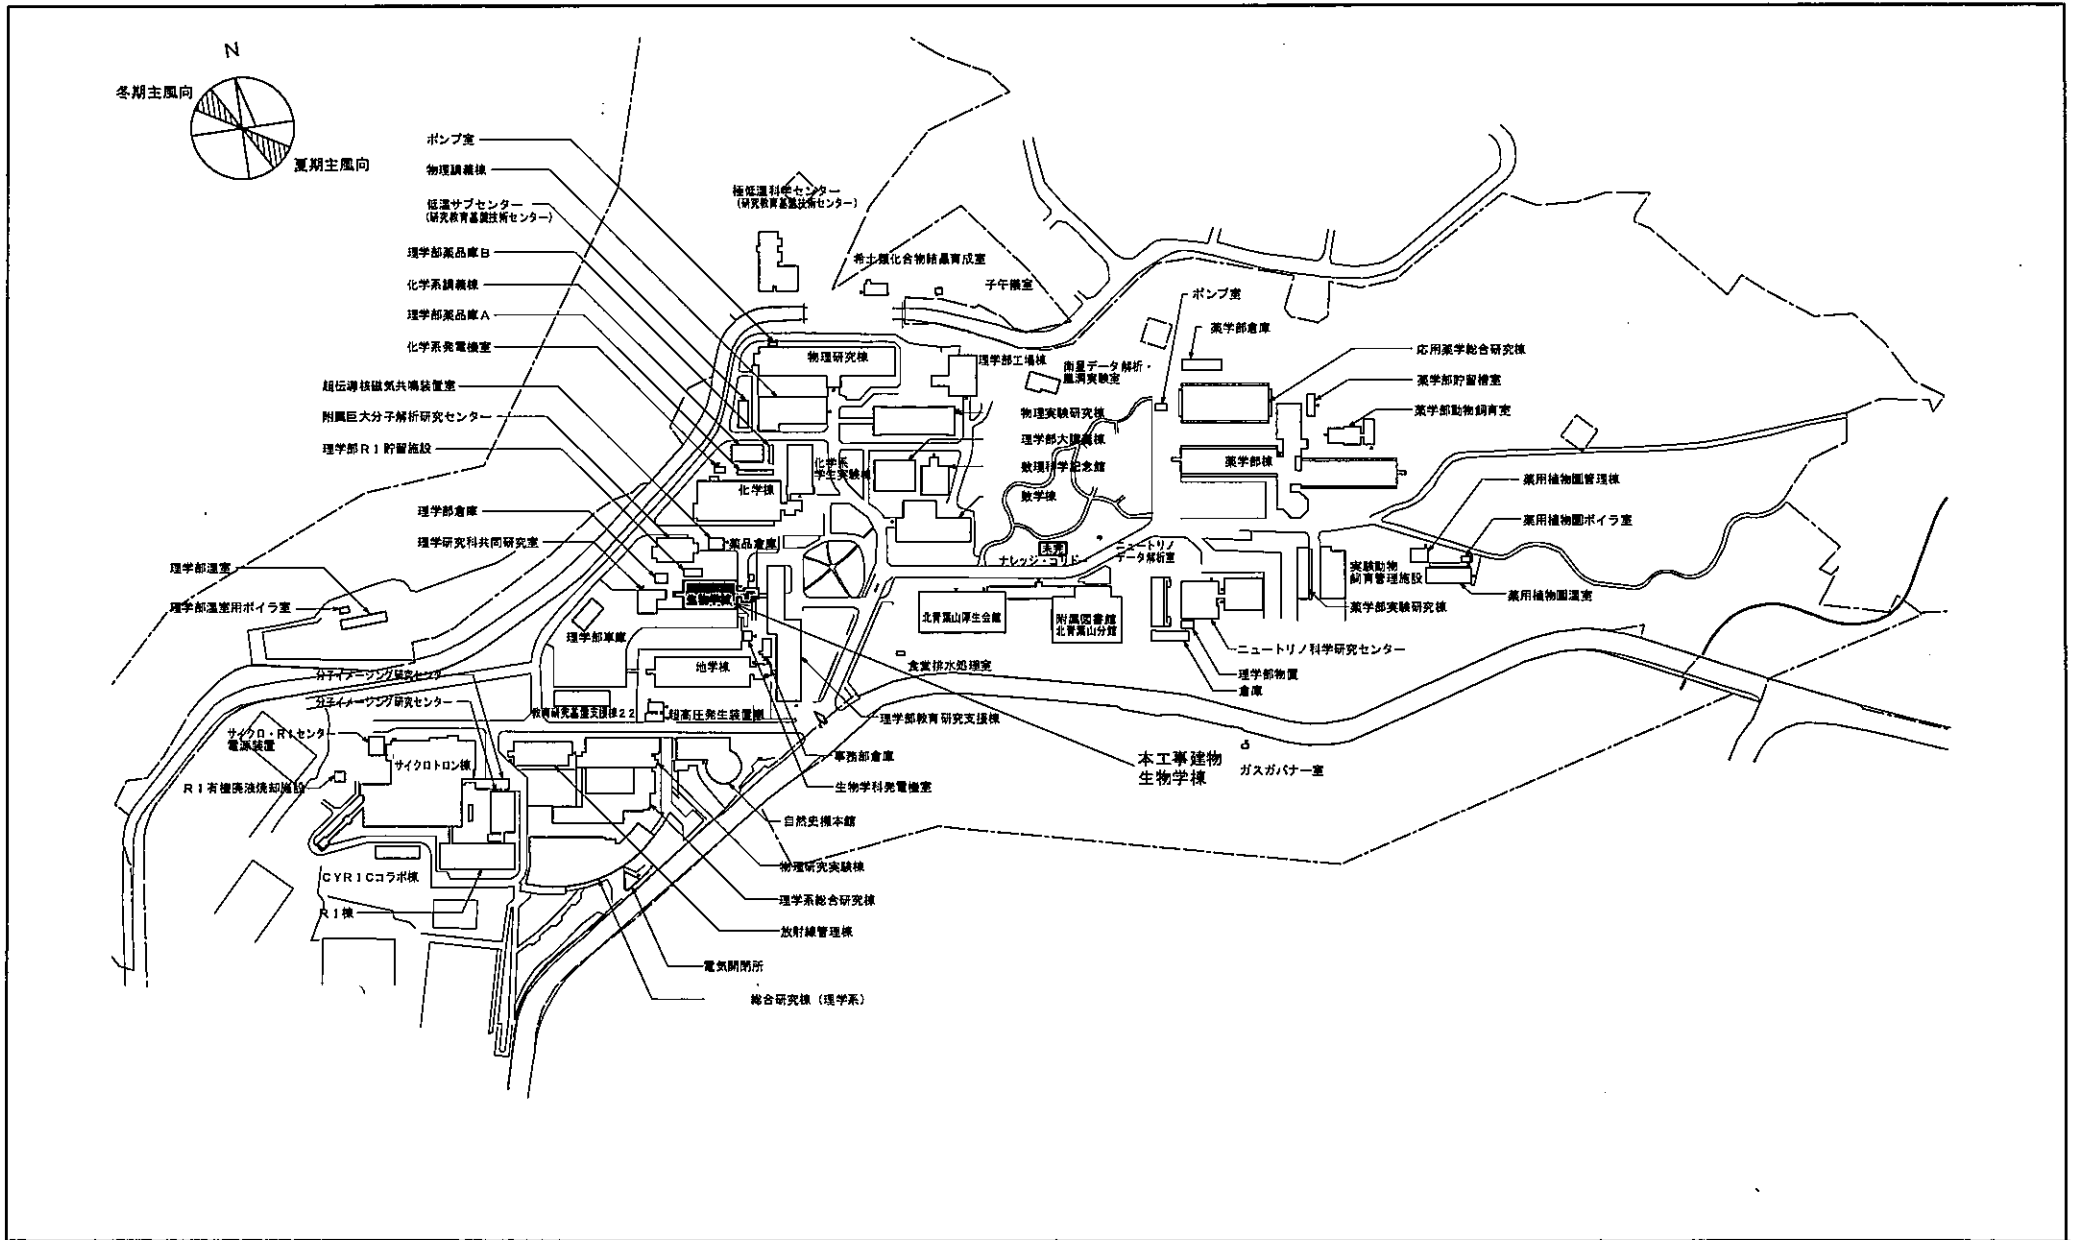

備考	工事名称 東北大学(青葉山2)生物学棟外壁等改修工事						縮尺 A3:1/400	図面番号 A-01
	図面名称 配置図							
設計年月	2024年8月		部長	次長	課長	課長補佐	係長	担当
	東北大学施設部		木村	矢戸	大山	石谷	川崎	大石
							一級建築士 登録番号 第 323346号 大山 直人	通し番号 5/11

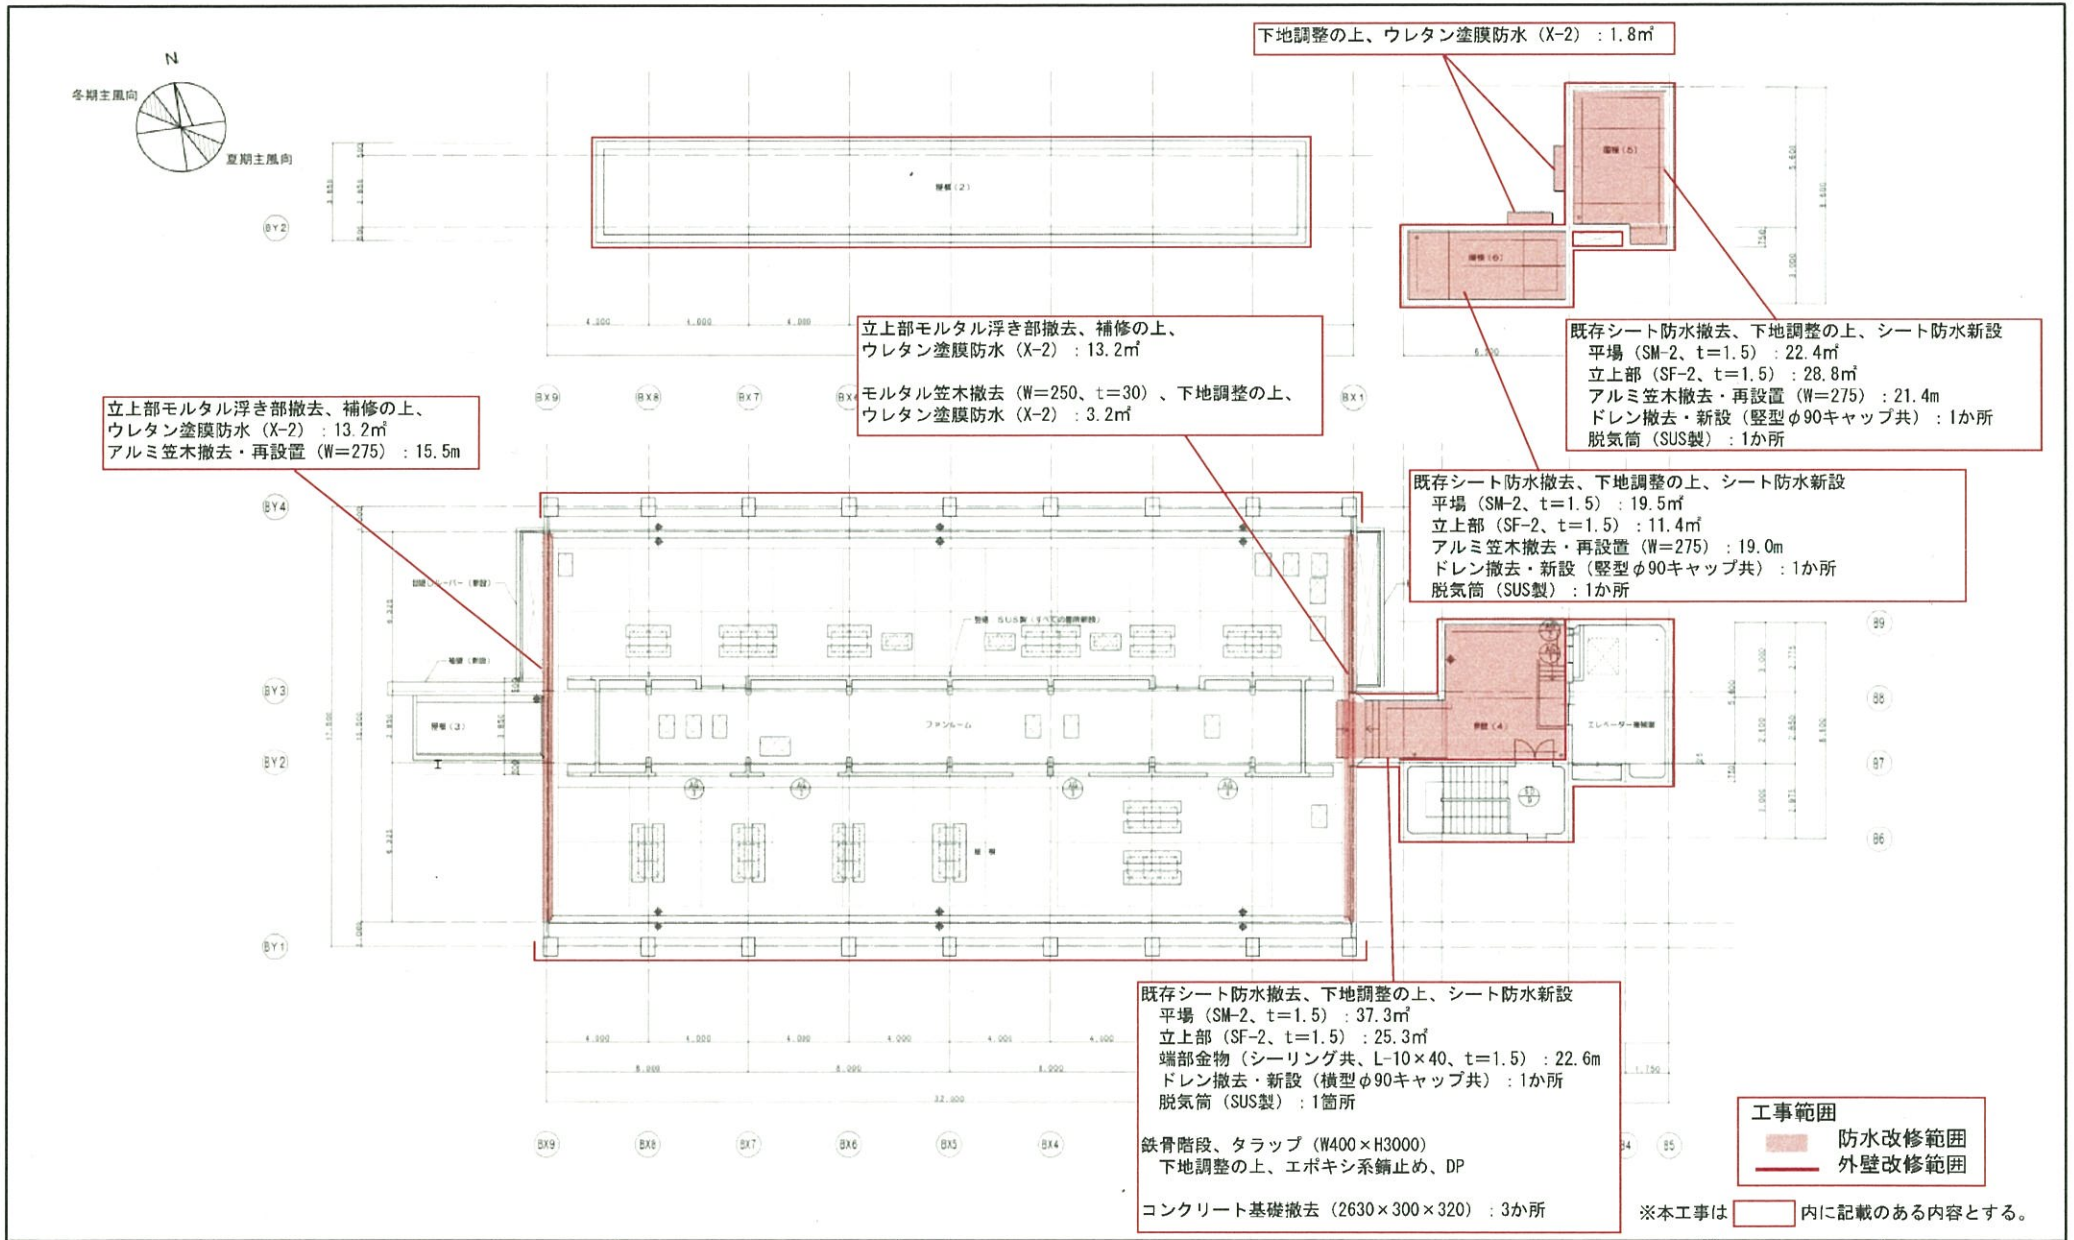

備考	工事名称	東北大学(青葉山2)生物学棟外壁等改修工事						縮尺	図面番号	
	図面名称	平面図						A3:1/200	A-02	
	設計年月	2024年度	部長	次長	課長	課長補佐	係長	担当	一級建築士 登録番号 第 323346号 大山 直人	通し番号
	2024年8月	東北大学施設部	木村	尖戸	大山	石谷	川崎	大石		6/11



工事範囲
— 外壁改修範囲

※本工事は 内に記載のある内容とする。


備考		工事名称 東北大学(青葉山2)生物学棟外壁等改修工事						縮尺	図面番号
		図面名称 南立面図						A3:1/200	A-03
	設計年月	2024年度 東北大学施設部						一級建築士	通し番号
	2024年8月	部長	次長	課長	課長補佐	係長	担当	登録番号 第323346号	7/11
		木村	穴戸	大山	石谷	川崎	大石	大山直人	




工事範囲
 外壁改修範囲

※本工事は [red box] 内に記載のある内容とする。

備考	工事名称 東北大学(青葉山2)生物学棟外壁等改修工事 図面名称 北立面図						縮尺 A3:1/200	図面番号 A-04
	設計年月 2024年8月	2024年度 東北大学施設部	部長 木村	次長 尖戸	課長 大山	課長補佐 石谷		
							一級建築士 登録番号 第323346号 大山直人	通し番号 8/11

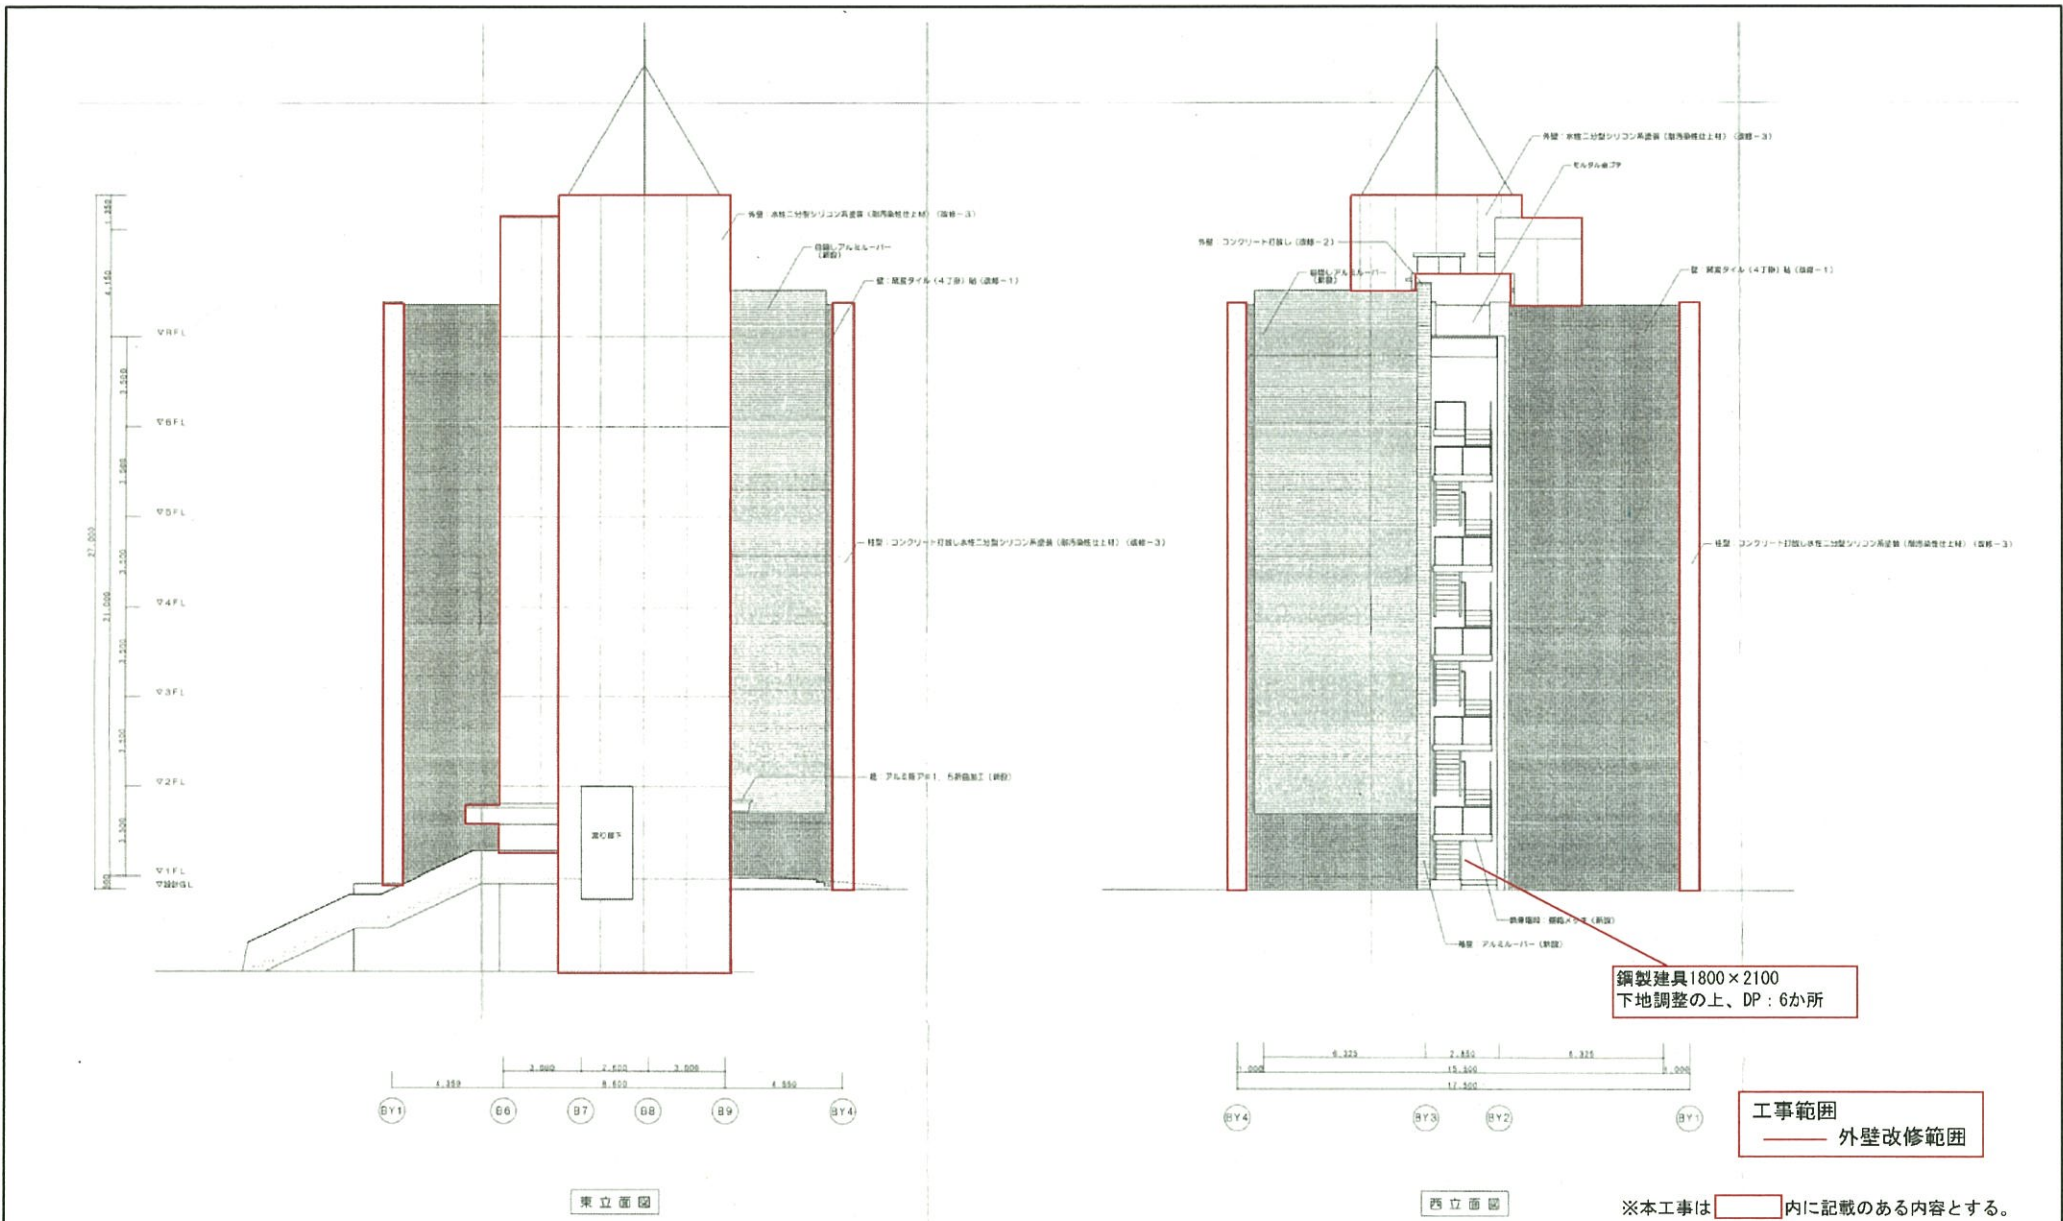

備考	工事名称 東北大学(青葉山2)生物学棟外壁等改修工事 図面名称 東、西立面図		縮尺 A3:1/200					図面番号 A-05
	設計年月 2024年8月	東北大学施設部	部長 木村	次長 尖戸	課長 大山	課長補佐 石谷	係長 川崎	担当 大石
			2024年度					一級建築士 登録番号 第323346号 大山直人

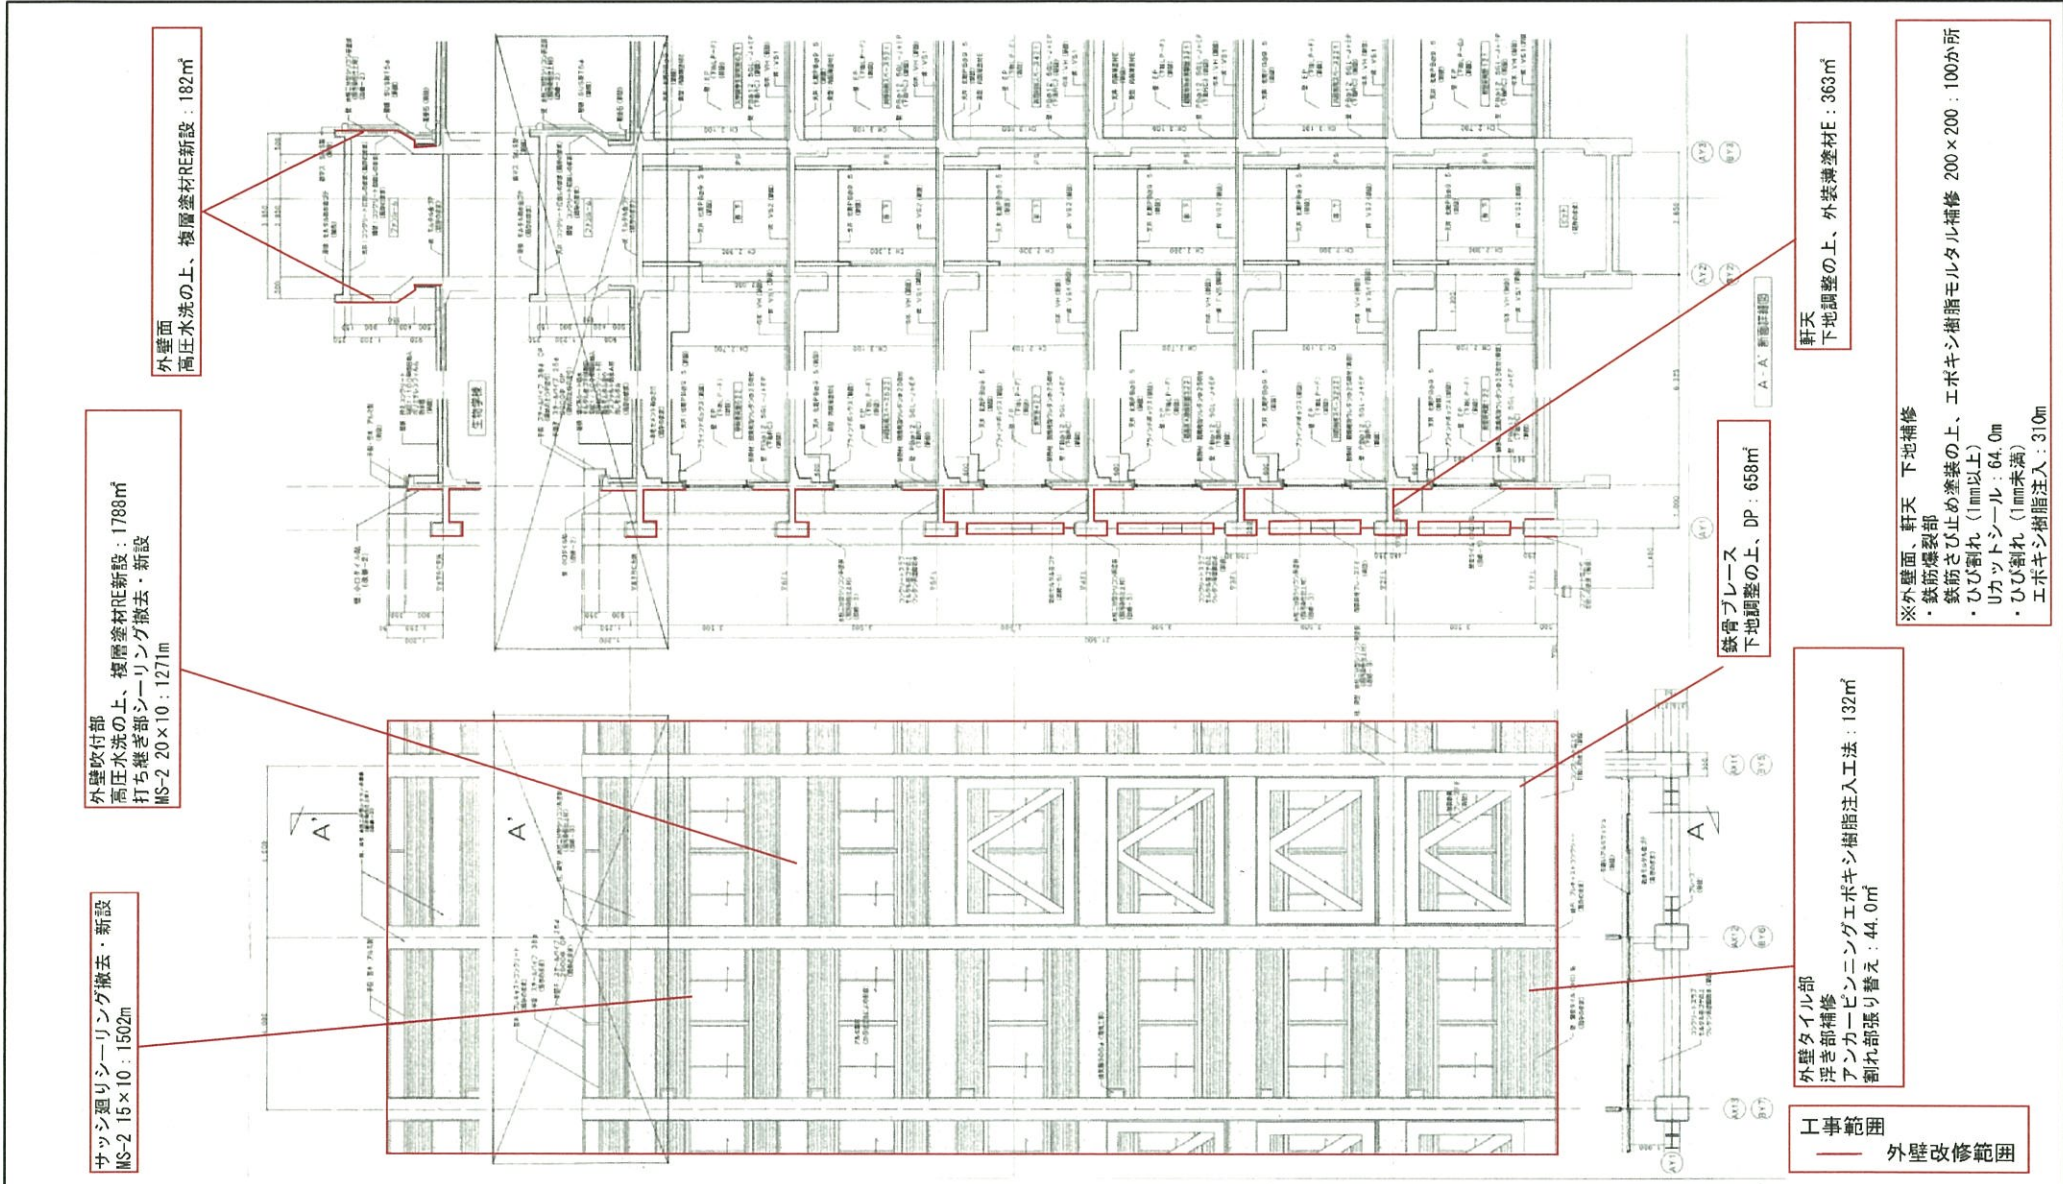

サッシ廻りシーリング撤去・新設
MS-2 15×10 : 1502m

外壁吹付部
高圧水洗の上、複層塗材RE新設 : 1788m²
打ち継ぎ部シーリング撤去・新設
MS-2 20×10 : 1271m

外壁面
高圧水洗の上、複層塗材RE新設 : 182m²

鉄骨ブレース
下地調整の上、DP : 658m²

外壁タイル部
浮き部補修
アンカービニングエポキシ樹脂注入工法 : 132m²
割れ部張り替え : 44.0m²

工事範囲
— 外壁改修範囲

軒天
下地調整の上、外装塗塗材E : 363m²



※外壁面、軒天 下地補修
・鉄筋爆裂部
・鉄筋さび止め塗装の上、エポキシ樹脂モルタル精修 200×200 : 100か所
・ひび割れ (1mm以上)
Uカットシール : 64.0m
・ひび割れ (1mm未満)
エポキシ樹脂注入 : 310m

※本工事は 〇〇 内に記載のある内容とする。

備 考	工事名称 東北大学 (青葉山2) 生物学棟外壁等改修工事							縮尺 A3:1/125	図面番号 A-06
	図面名称 矩計図								
	設計年月 2024年8月	2024年度 東北大学施設部							
	部長 木村	次長 尖戸	課長 大山	課長補佐 石谷	係長 川崎	担当 大石	一級建築士 登録番号 第 323346号 大山 直人	通し番号 10/11	

BR1 H-200x200x8x12

BR2 H-250x250x9x14

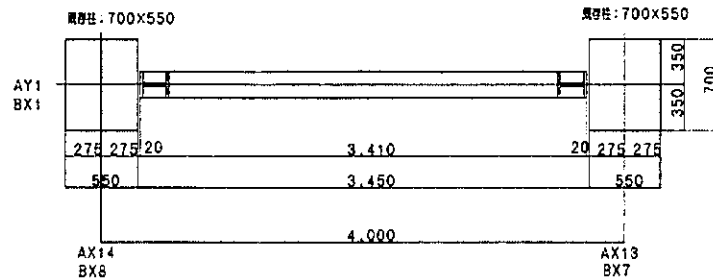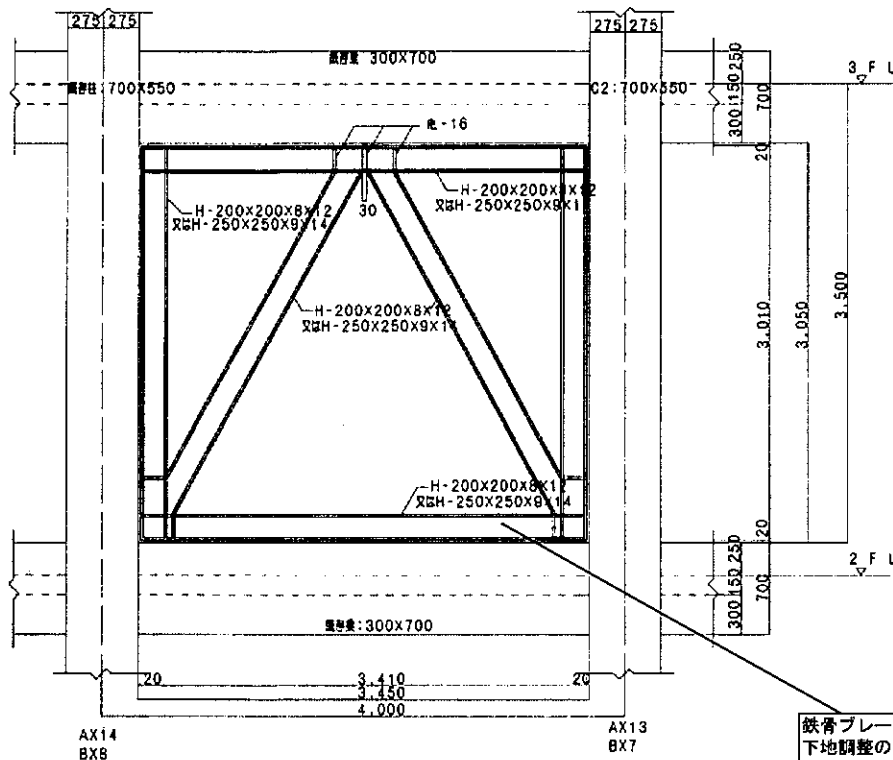

備考	工事名称 東北大学(青葉山2)生物学棟外壁等改修工事		縮尺 A3:1/40				図面番号 A-07	
	図面名称 鉄骨ブレース詳細図							
	設計年月 2024年8月	部署 東北大学施設部	部長 木村	次長 穴戸	課長 大山	課長補佐 石谷	係長 川崎	担当 大石
							一級建築士 登録番号 第323346号 大山直人	通し番号 11/11