


案内図

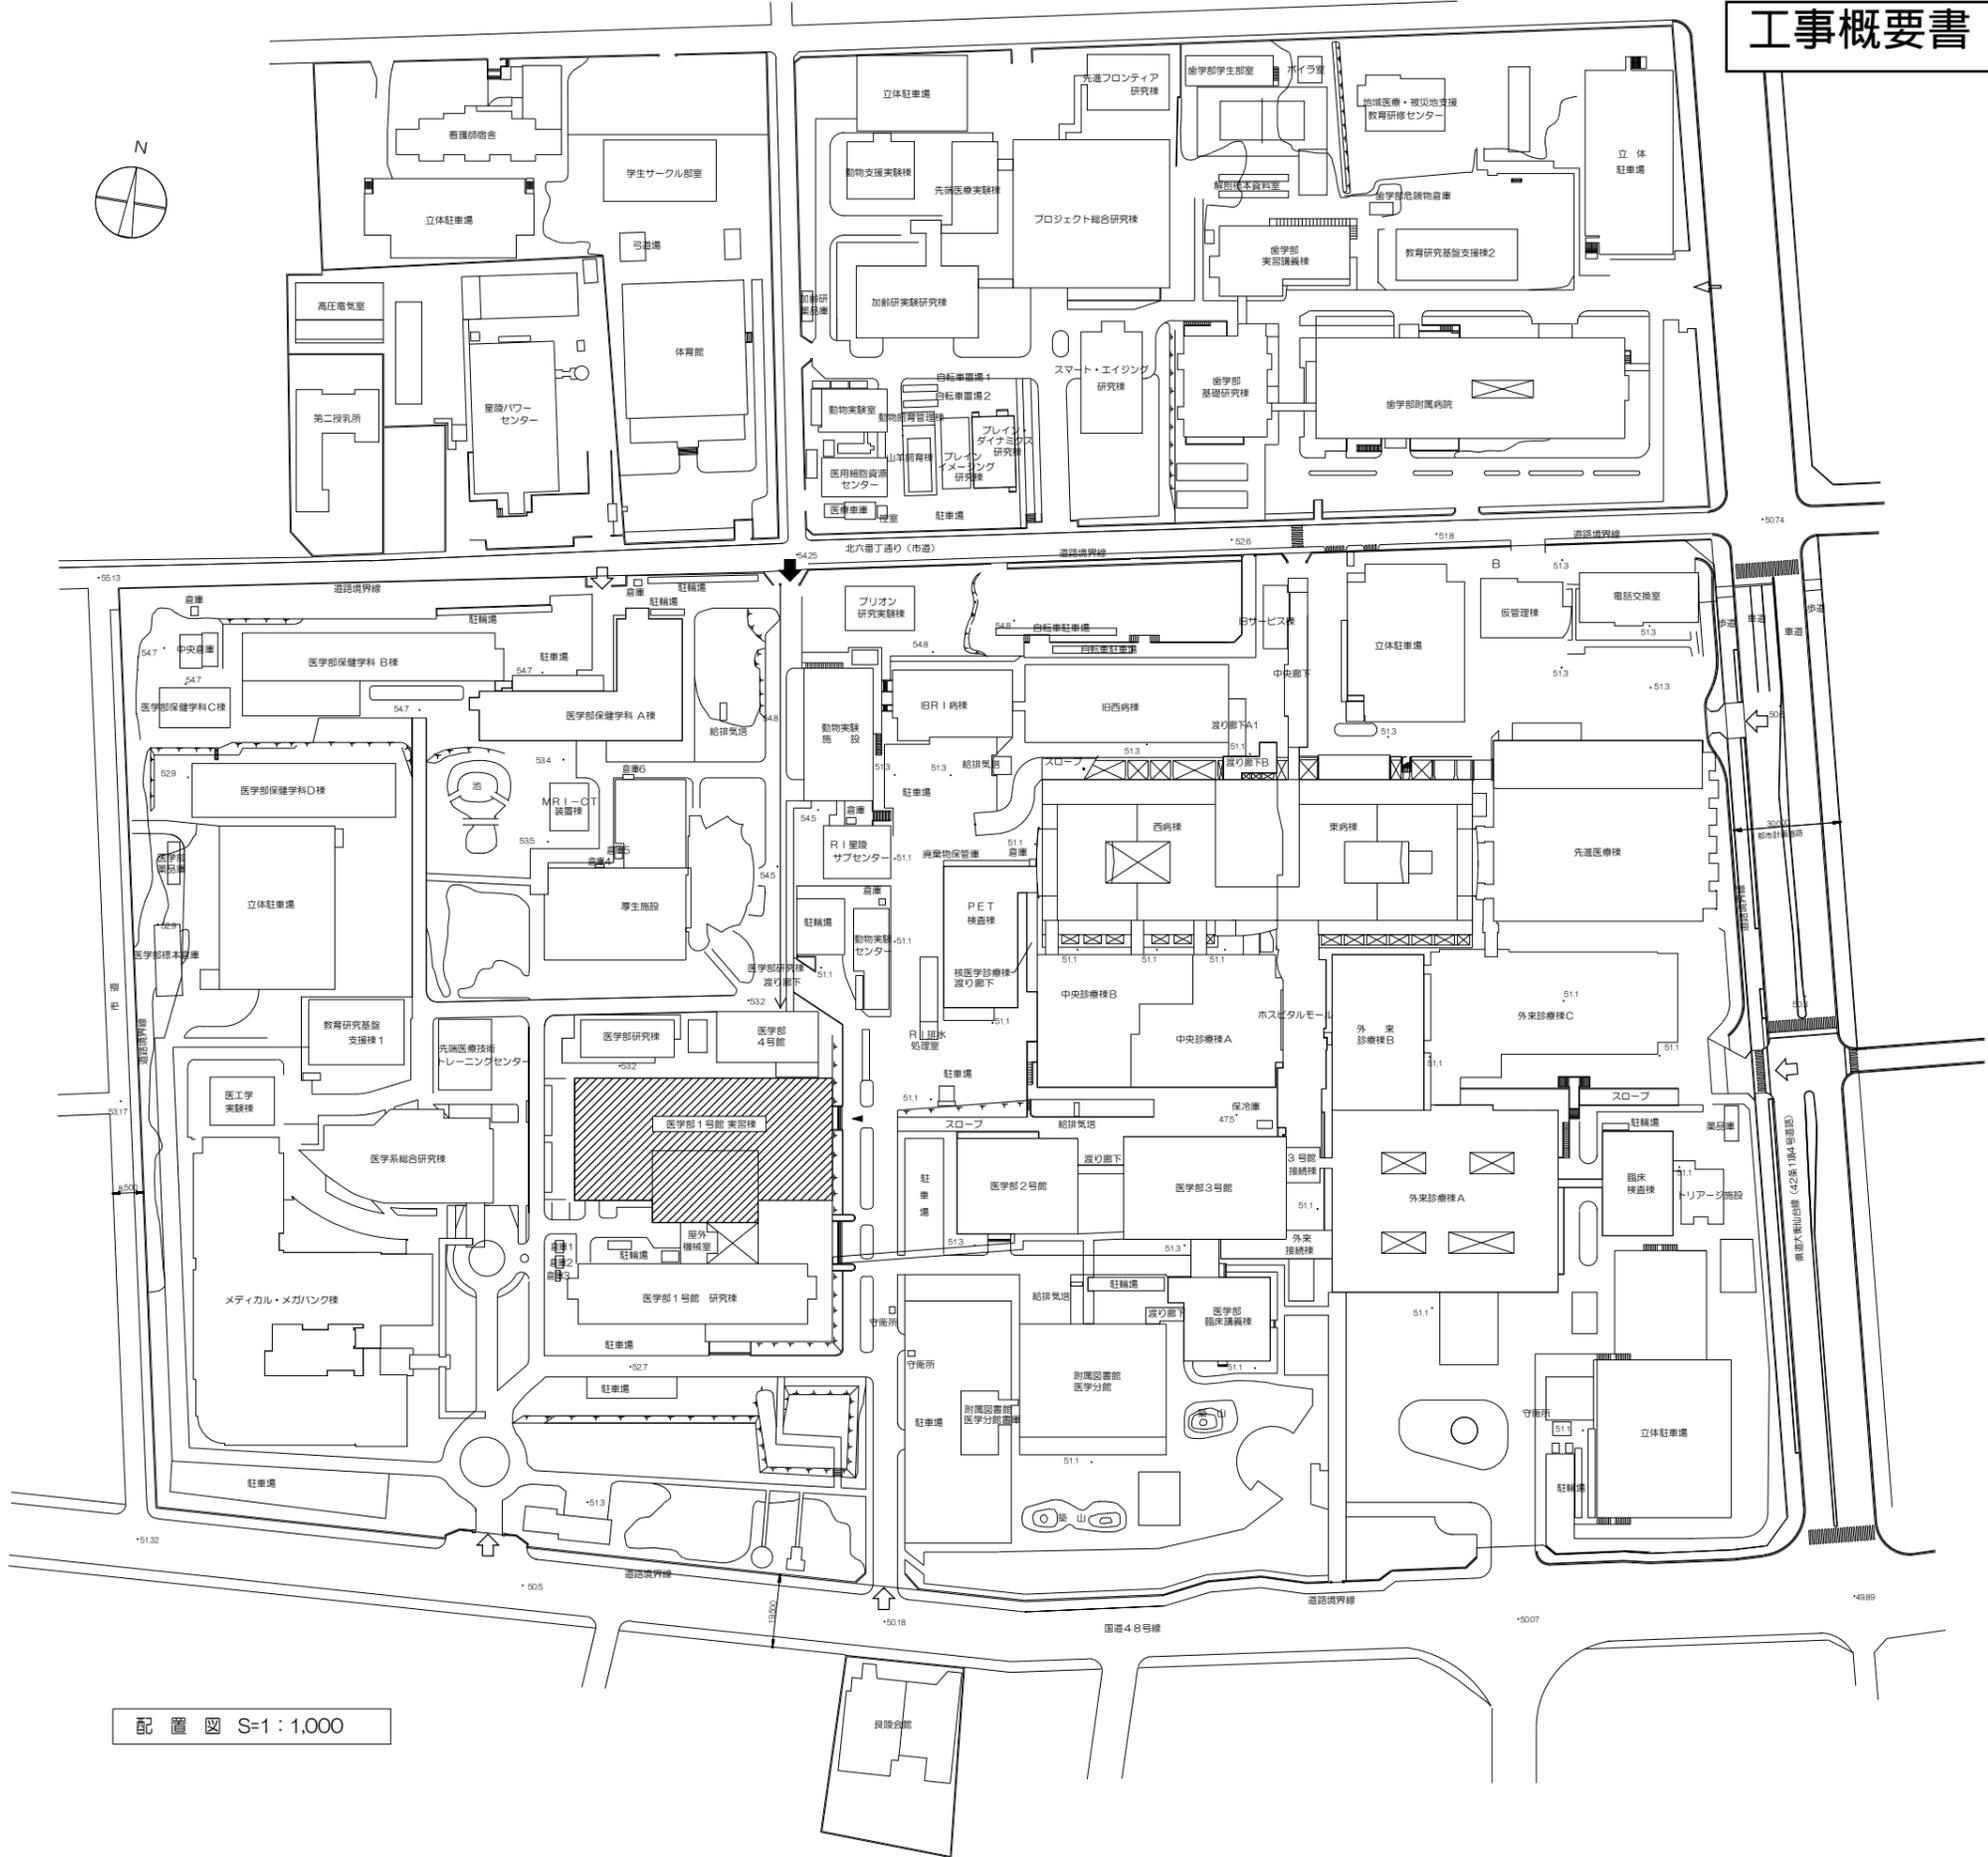

配置図 S=1:1,000

工事概要

- ・ 工事場所 宮城県仙台市青葉区星陵町2-1 (東北大学星陵団地構内)
- ・ 工期 令和6年11月～令和7年3月
- ・ 施工範囲 医学部1号館1階 講義室(1)(2) : 326㎡
- ・ 工事内容 アスベスト除去、天井改修、塗装改修
- ・ 施工条件 建物を使用しながらの改修工事のため、十分な現地調査、工程管理を行い施工すること。騒音、振動及び粉じん発生を伴う作業は、事前に監督職員と協議を行い施工すること。





月日	凡例
	工事建物 表示す。 工事資材搬入車両出入口 表示す。 工事関係者動線(資材搬入用) 表示す。 既存建物 表示す。

株式会社 総合設備計画 東北事務所
 一級建築士事務所 本社 東京 支所 東北・札幌・名古屋・九州
 第12961号

設計業務名
 東北大学(星陵)医学部1号館講義室天井改修設計業務

承認	検図	検図	製図
中島	高山	石原	小島

工事名称	東北大学(星陵)医学部1号館講義室天井改修工事	縮尺	A1:1/1000 A3:1/2000	図面番号	A-1
図面名称	配置図・案内図	令和6年度	部長 木村 次長 穴戸 課長 大山 課長補佐 石谷 係長 川崎 担当 佐藤	一級建築士 登録番号 第323346号	通し番号 大山直人

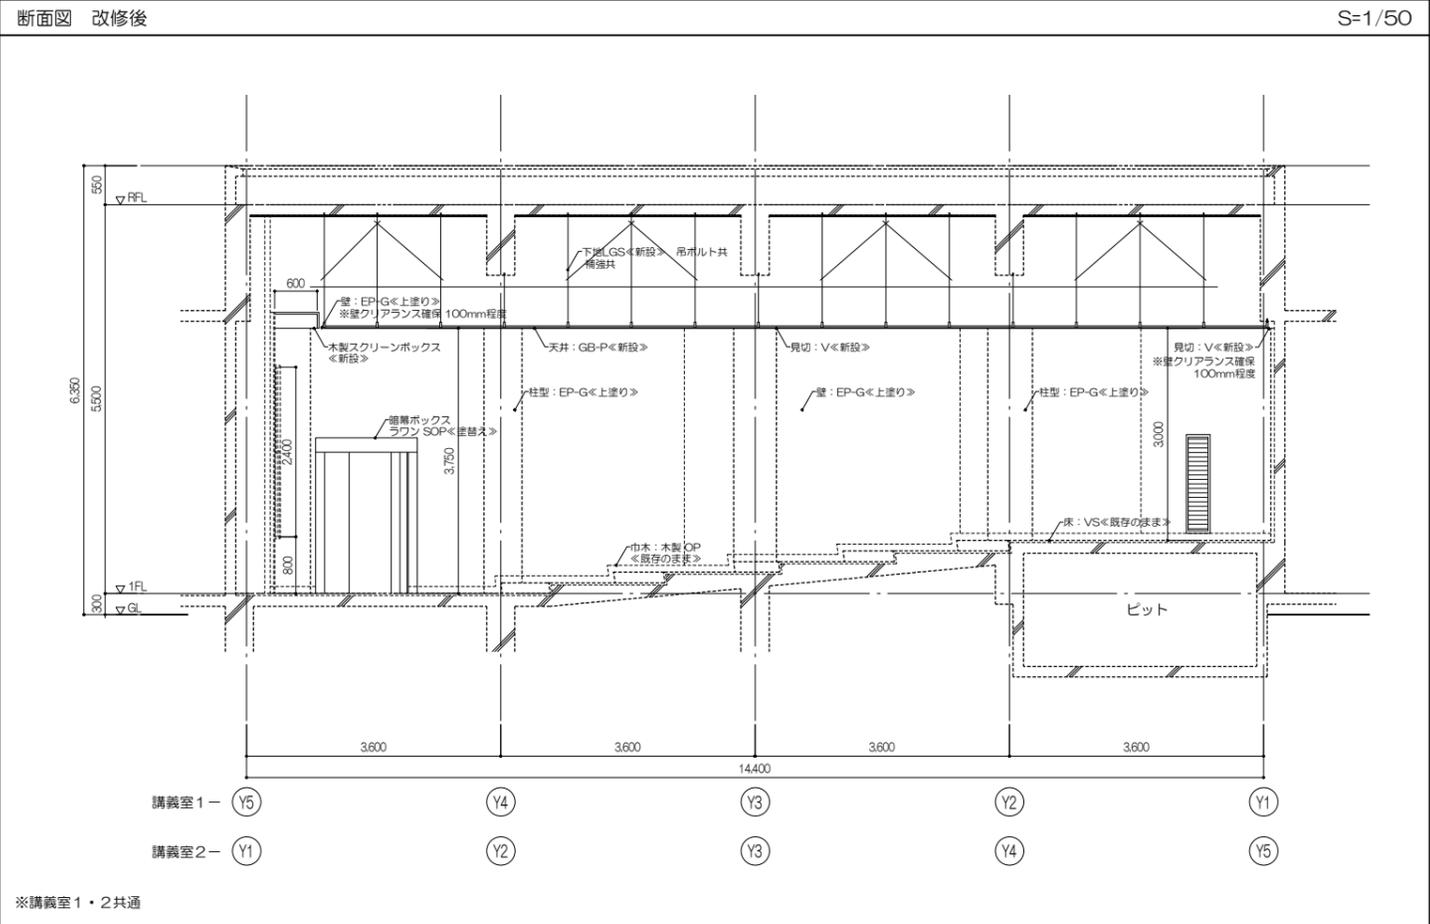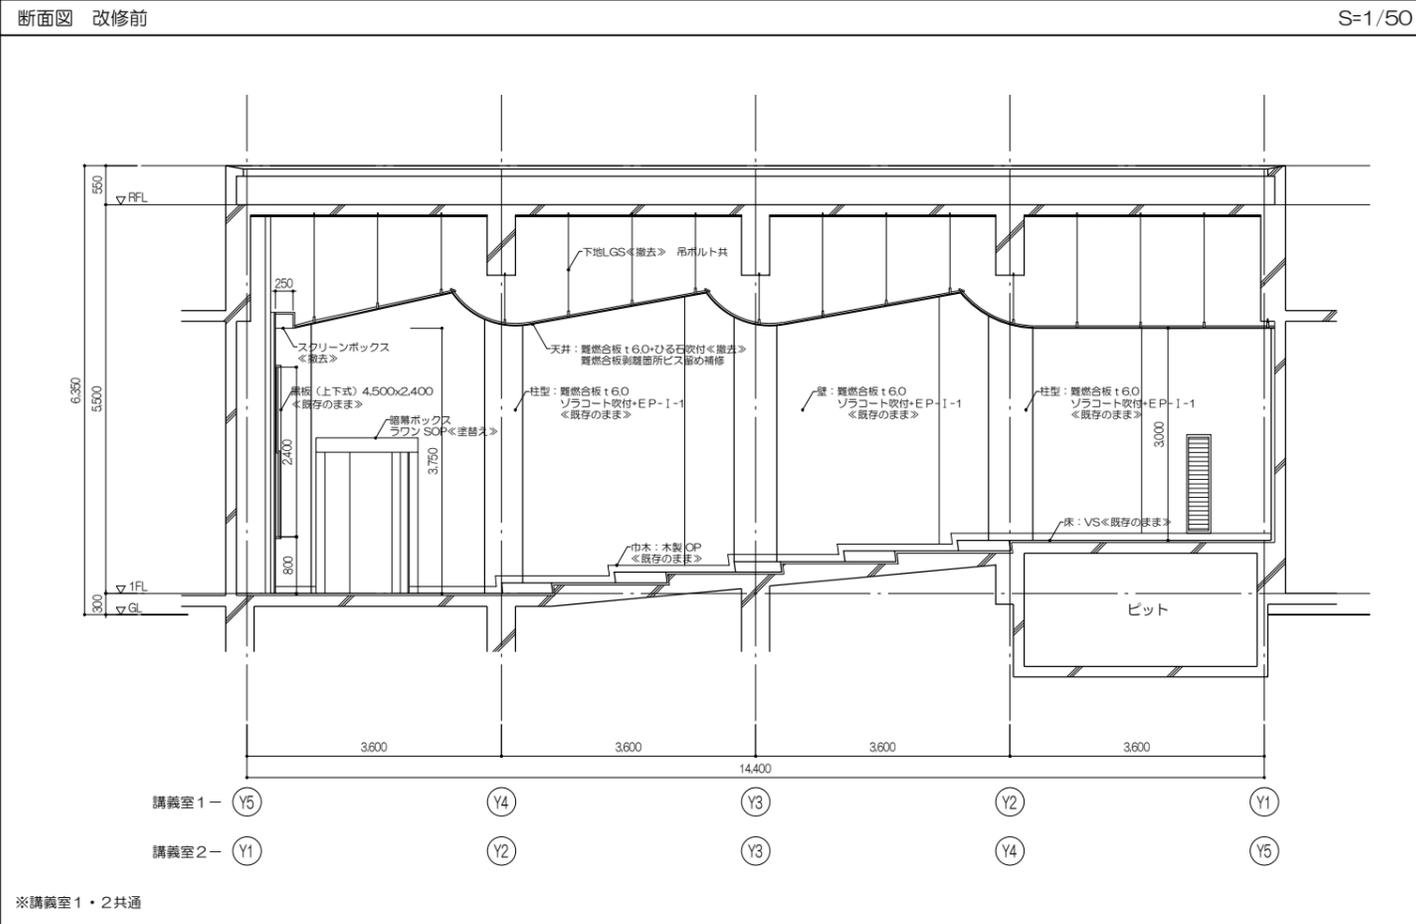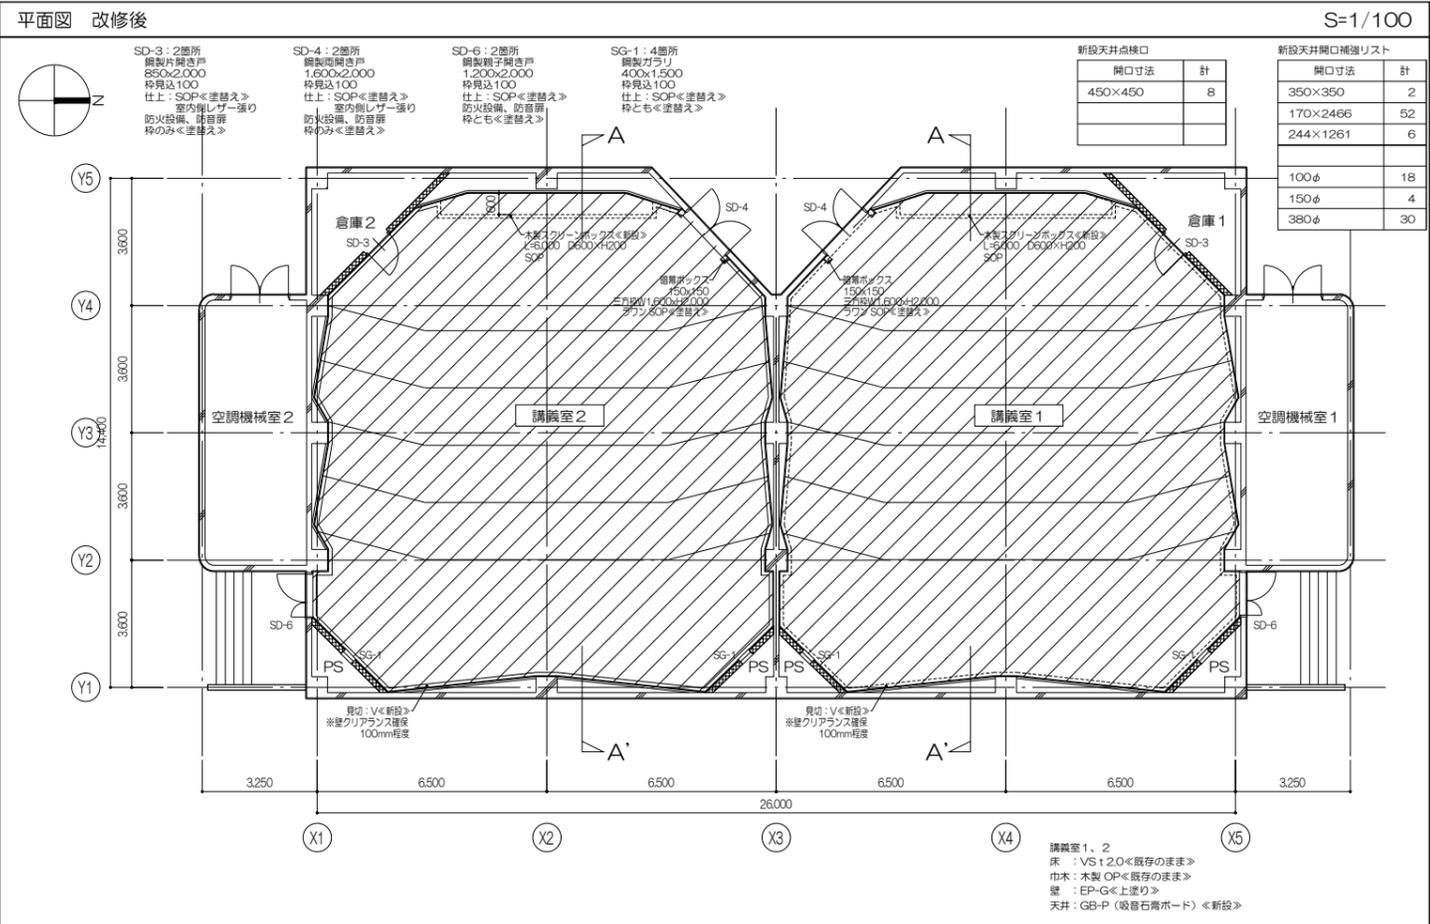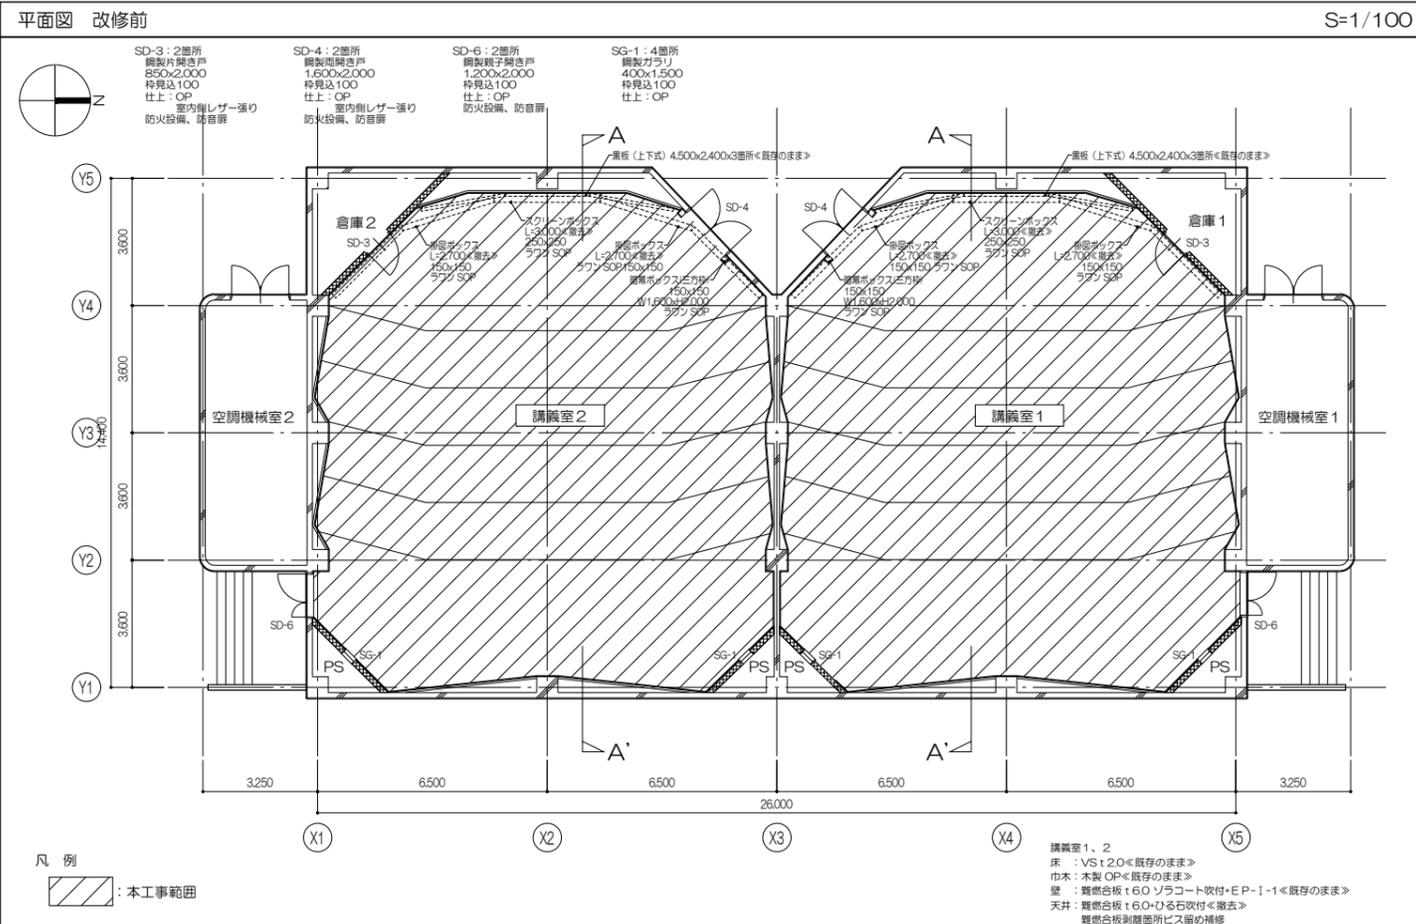

月日
 ※撤去する天井仕上材は建設業労働災害防止協会による石綿含有建材別作業区分レベル1として除去作業を行なうこと
 ※新設する天井下地は公共建築工事標準仕様書-14.4.4.(8)に準ずる補強を行なうこと
 ※新設する天井下地のインサートは既存利用とする
 ※新設する天井は八潮建材工業(株) 耐震クリップ工法 同等品以上の性能を有するものとする。

株式会社 総合設備計画 東北事務所

一級建築士事務所 本社 東京 第12961号 支所 東北・札幌・名古屋・九州

承認 検図 検図 製図

中島 高山 石原 小島

設計業務名 東北大学(星陵)医学部1号館講義室天井改修設計業務

工事名称 東北大学(星陵)医学部1号館講義室天井改修工事

縮尺 A1:1/100, 1/50 A3:1/200, 1/100

図面名称 平面図・断面図(改修前・改修後)

令和6年度 部長 次長 課長 課長補佐 係長 担当

木村 穴戸 大山 石谷 川崎 佐藤

図面番号 A-2

通し番号 一級建築士 登録番号 第323346号 大山直人