


工事範囲

配置図 S=1/2000

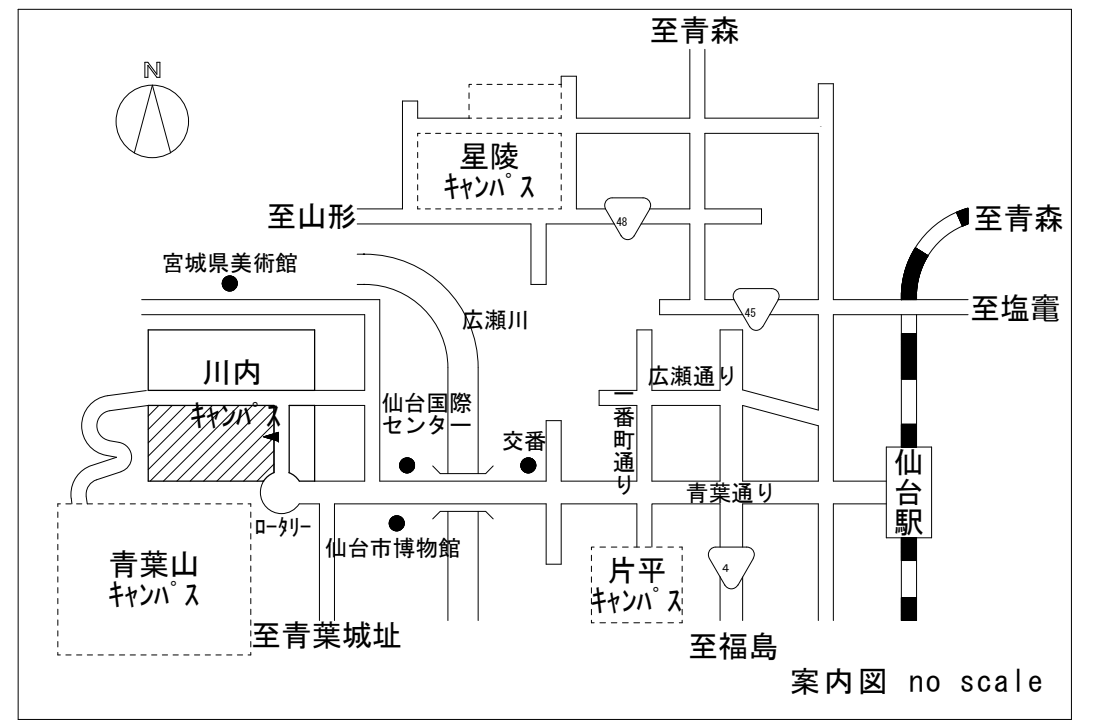

案内図 no scale

< 工事概要 >

- 工事名称：東北大学（川内1）屋外環境整備（文科系総合研究棟前屋外階段）工事
- 工事場所：宮城県仙台市青葉区川内27-1（東北大学川内1団地構内）
- 工期：令和6年6月中旬～9月25日（ただし、工事着手は8月1日以降とする。）
- 工事概要：屋外階段改修（既存インターロッキングブロック撤去、擬石階段設置他）

備考	工事名称	東北大学（川内1）屋外環境整備（文科系総合研究棟前屋外階段）工事						縮尺	-	図面番号	A-01
	図面名称	案内図・配置図						設計年月		令和6年 4月	
	設計年月	令和6年度	部長	次長	課長	課長補佐	係長	担当	一級建築士	登録番号	第323346号
		東北大学施設部	木村	央戸	大山	石谷	川崎	佐藤	大山	直人	

