



工事場所 : 秋田県仙北市田沢湖卒田字大影小影国有林1171林班ほ小班（東北大学田沢湖団地）
工期 : 令和6年9月～11月末
工事概要 : 観測壕設備（照明器具等）撤去，ポアホール観測井一部撤去，観測壕入口閉壕

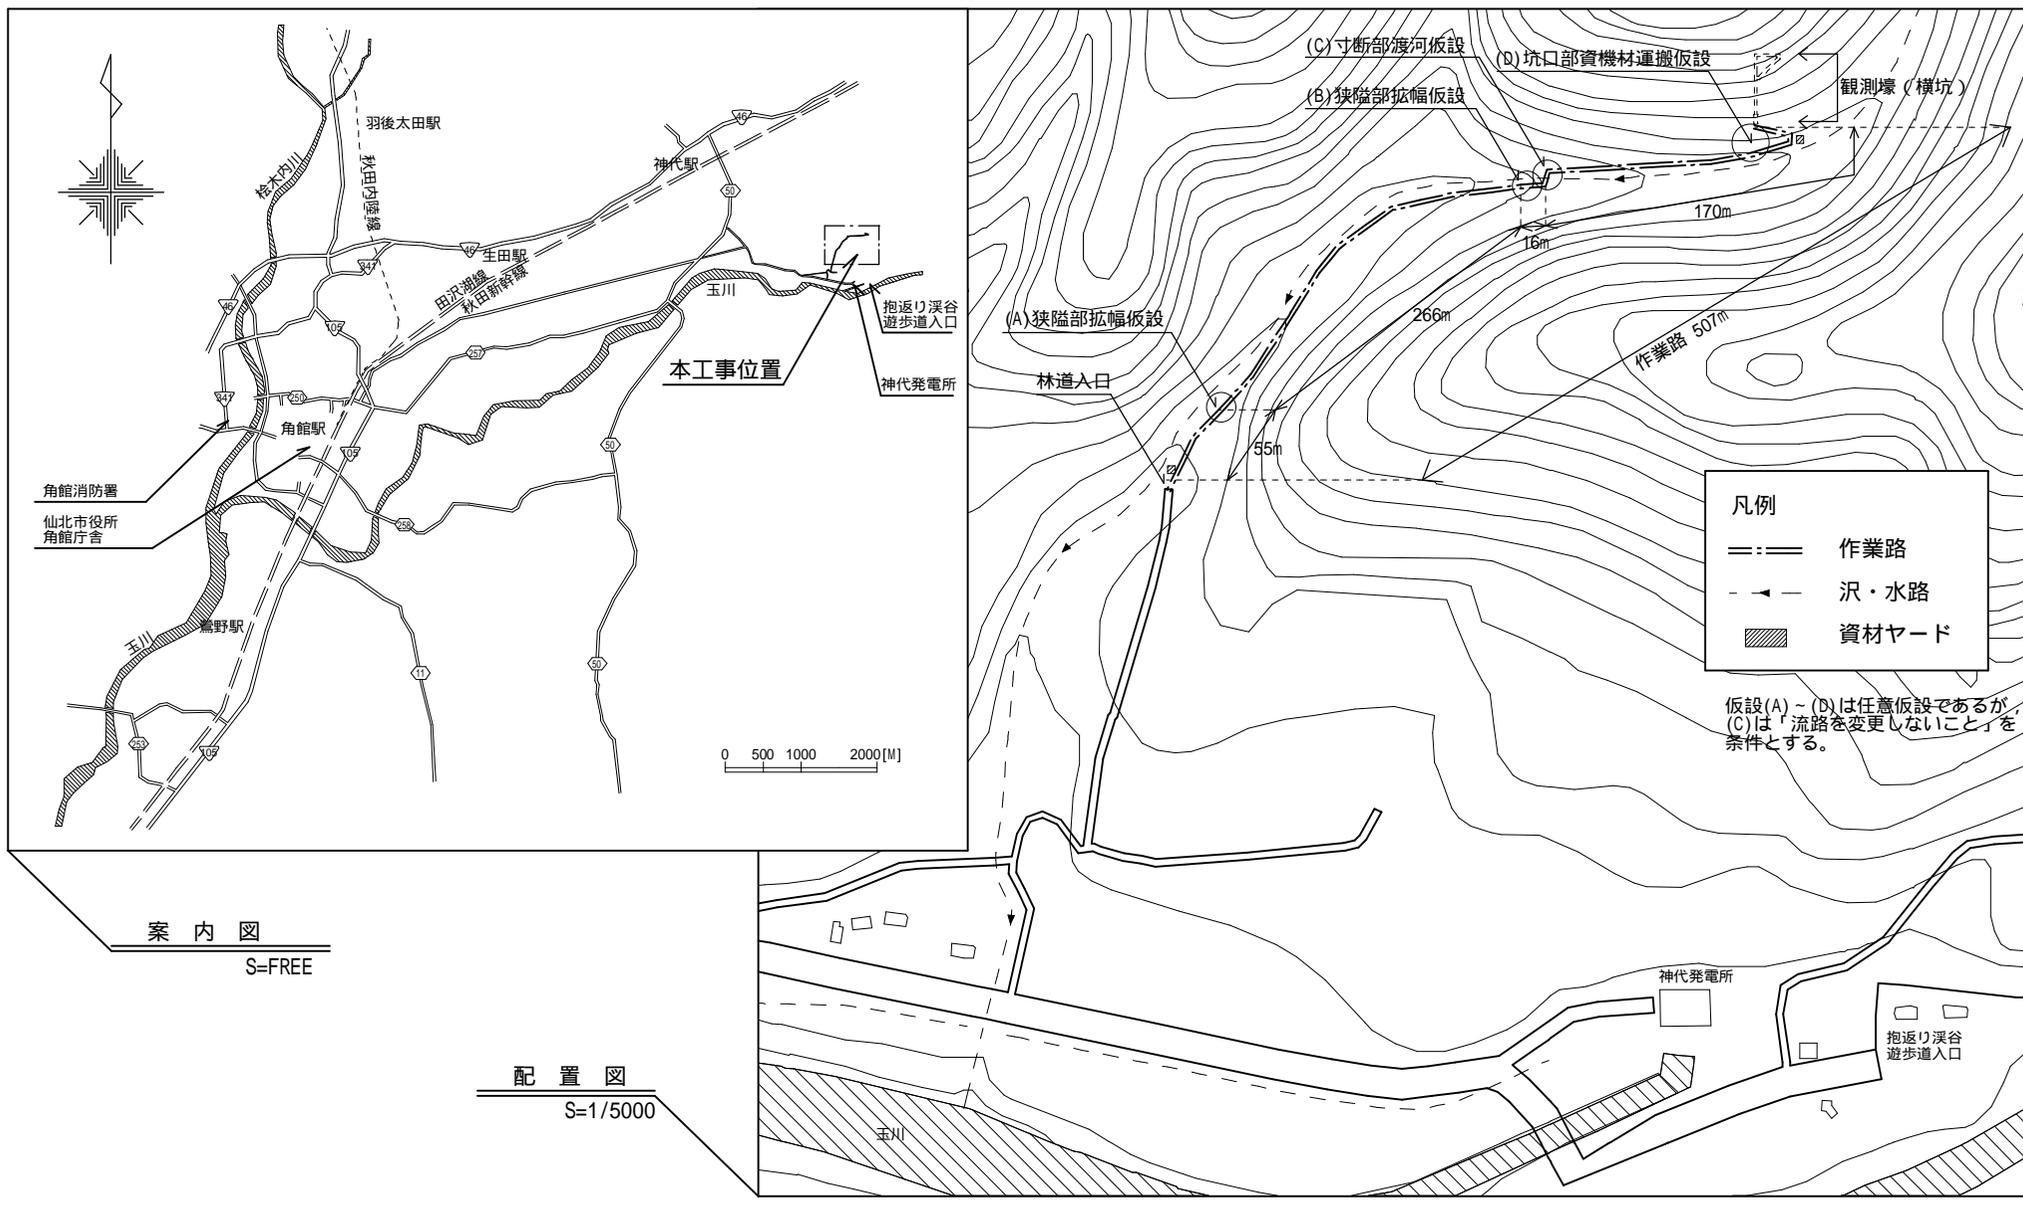

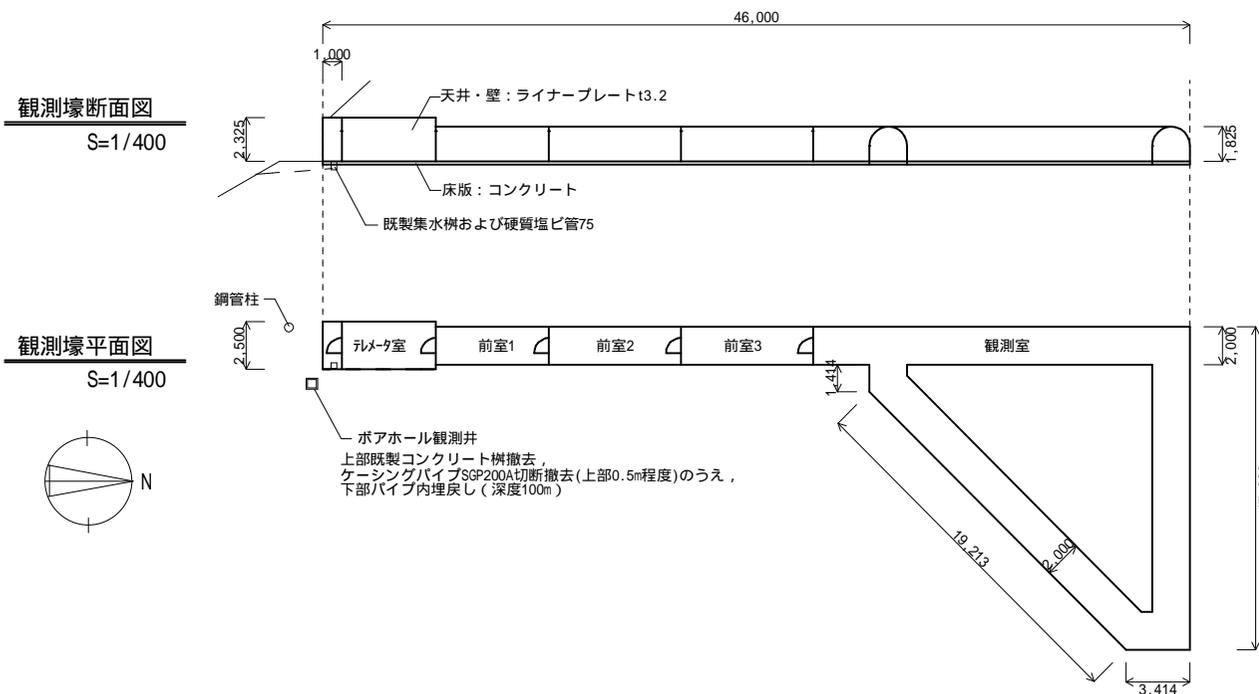


撤去数量	
アルミドア(間仕切共)	5 箇所
配管保護材(押出法ポリスチレンフォーム)	4 m ³
ボックス・架台類(スチール，真ちゅう)	0.5 t
ガラス管 10-20	100 m
照明器具(蛍光管共)	22 個
分電盤・端子盤	2 個
電気ケーブル	500 m
スイッチ	2 個
ジョイントボックス	22 個
コンセント	16 個
鋼管柱 165 6.7m (基礎共)	1 本

現地状況写真(観測壕入口)

入口より1m地点に鉄筋コンクリート壁設置にて閉塞し、土のう積により埋戻し、植生土のうにより周辺斜面との調和を図り閉塚する。



現地状況写真(前室)

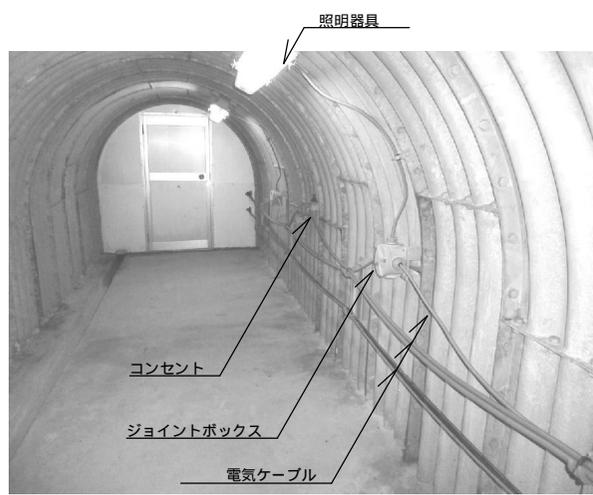

現地状況写真(観測室)

