


東北大学（星陵）医学部 1号館講義室天井改修電気設備工事

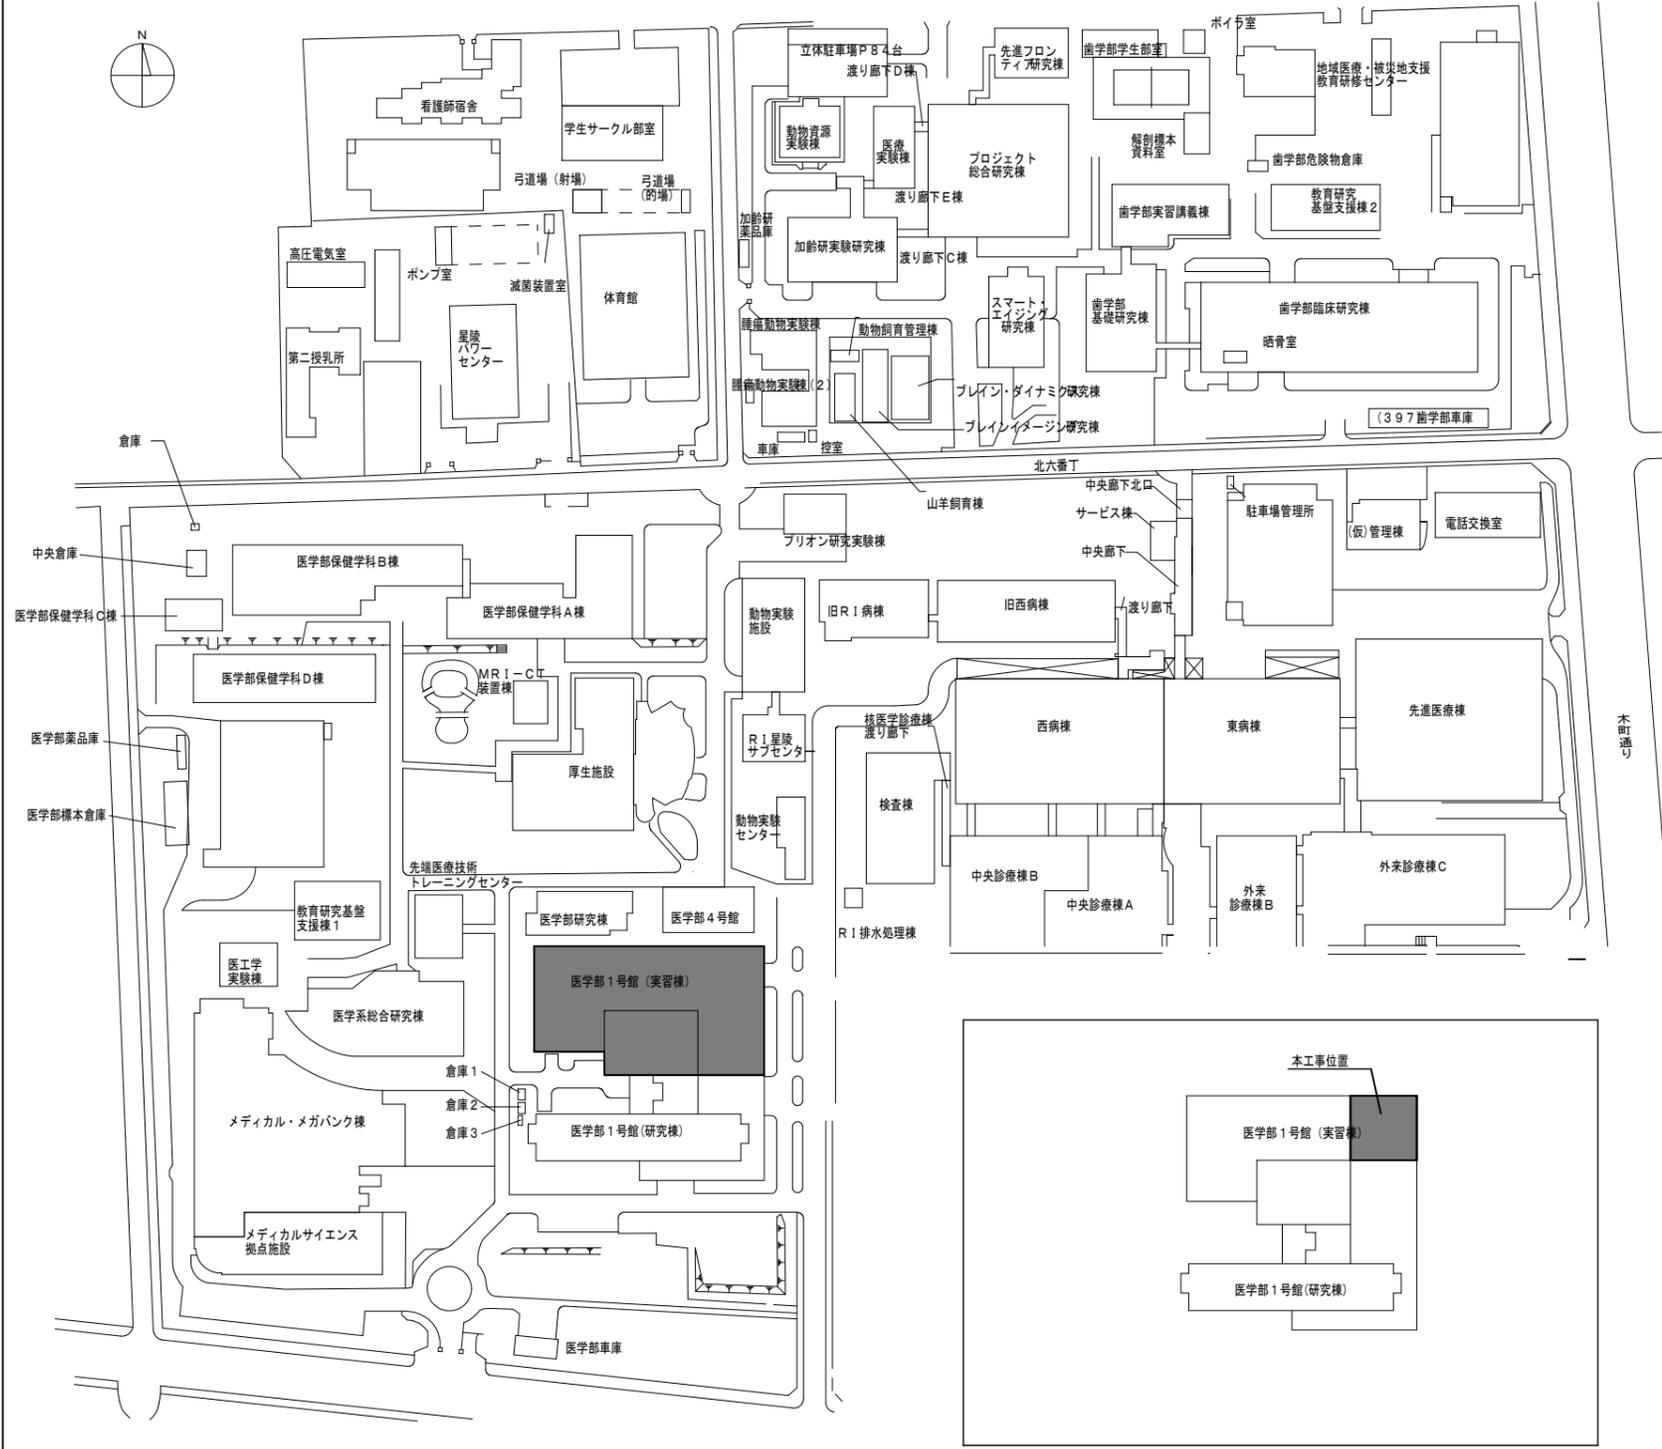

【工事概要書】

- ・工事場所 宮城県仙台市青葉区星陵町2-1
(東北大学星陵団地構内)
- ・工期 令和6年11月～令和7年3月
- ・施工面積 医学部1号館講義室(1)(2) : 326㎡
- ・工事内容 照明設備、コンセント設備、拡声設備、自動火災報知設備、撤去工事
- ・施工条件 建物を使用しながらの改修工事のため、十分な現地調査、工程管理を行い施工すること。騒音、振動及び粉じん発生を伴う作業は、事前に監督職員と協議を行い施工すること。

医学部1号館(実習棟)
Key Plan S=Non Scale

星陵団地配置図 S=Non Scale