

《工事概要》 東北大学（川内1）講義棟等建具改修工事

【事業概要】

・本整備は、川内北キャンパスを利用する際に、身体障害や難病により、身体の運動に困難を抱える学生および教職員の安全な学内施設へのアクセシビリティ、そして安全な建物内移動を確保することを目的としている。

【建物概要】

建物名称：講義棟	建物名称：マルチメディア総合研究棟
構造：鉄筋コンクリート造	構造：鉄骨鉄筋コンクリート造
階数：地上4階	階数：地上6階
建築面積：4,054㎡	建築面積：1,870㎡
延べ面積：10,668㎡	延べ面積：6,954㎡

【工事概要】


工事場所：宮城県仙台市青葉区川内41
 （東北大学川内1団地構内）
 完成期限：2025年3月31日

工事内容

- ＜講義棟＞ 建具改修・内装改修・電気設備改修
- ・西側1階の自動両開き扉は、自動扉に改修する
- ・2階200番教室は、車椅子利用者のスペースを確保するため、既設机を一部撤去する
- ・各階廊下・ホールは、弱視者の床・壁の判別を容易にするため、巾木を交換する
- ＜マルチメディア総合研究棟＞ 建具改修・内装改修
- ・1階の自動両開き扉は、手動片引き扉に改修する

【施工条件】


- ・工事期間中、大学行事及び試験等により工事の中止及び騒音作業の発生に対する制限がある。具体的な日時については監督職員との協議による。
 - ・キャンパス内の各種施設が稼働しながらの工事であるため、騒音・振動・安全対策等を徹底すること。
 - ・工事（仮設工事及び改修工事）施工可能期間は下記による。
- 講義棟A棟・B棟・C棟：2025年3月22日（土）～3月31日（月）
 マルチメディア総合研究棟：2025年3月14日（金）～3月18日（火）
 2025年3月22日（土）～3月31日（月）

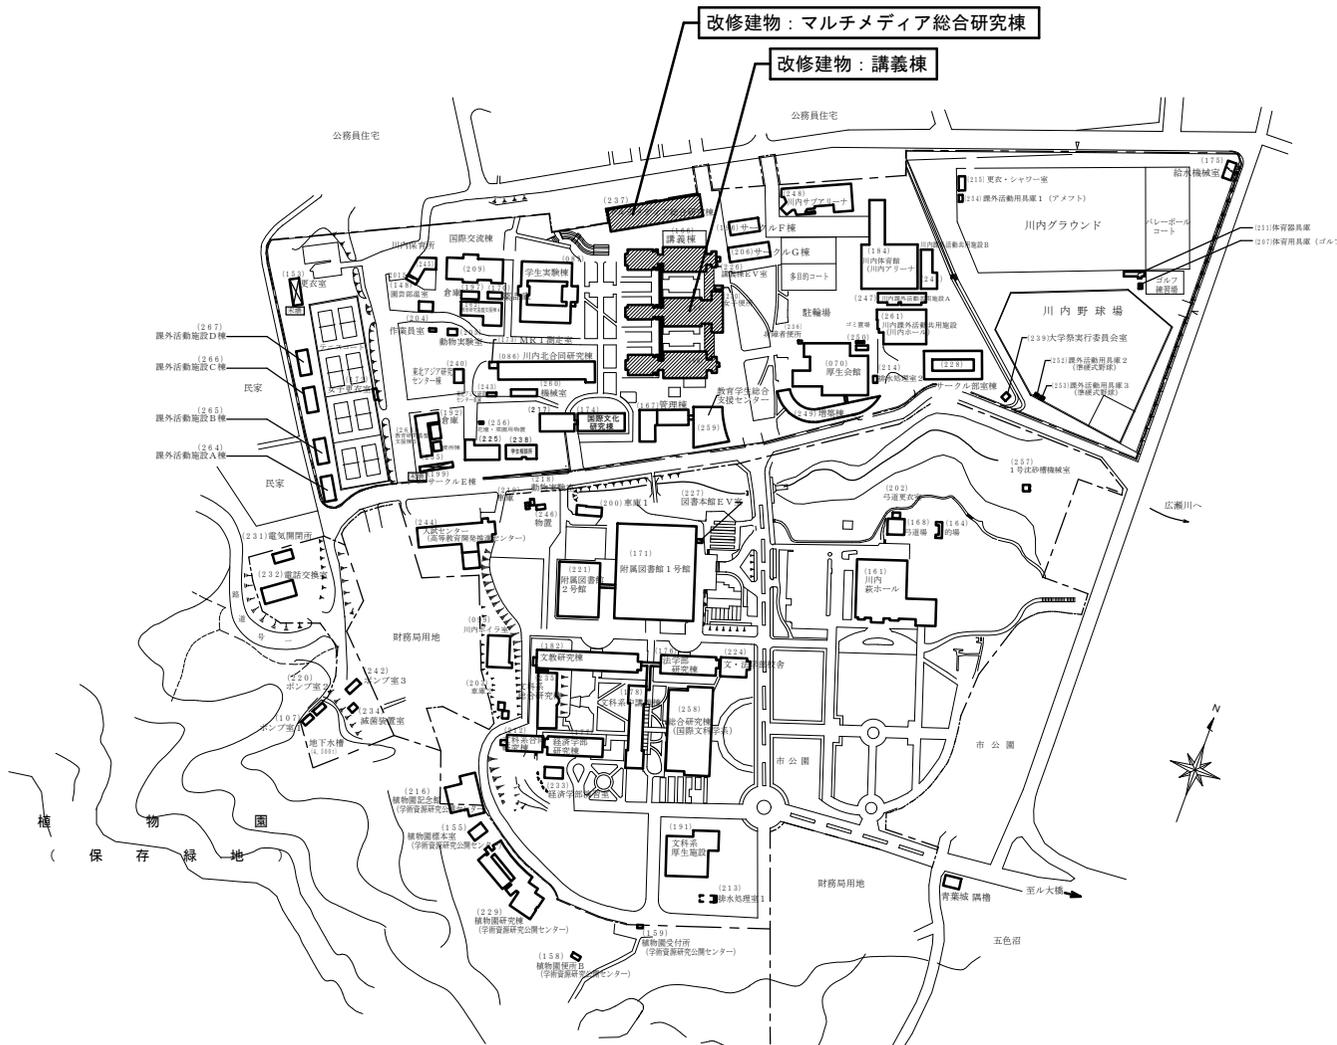

配置図 S=Non Scale

凡例


	改修建物
	既存建物

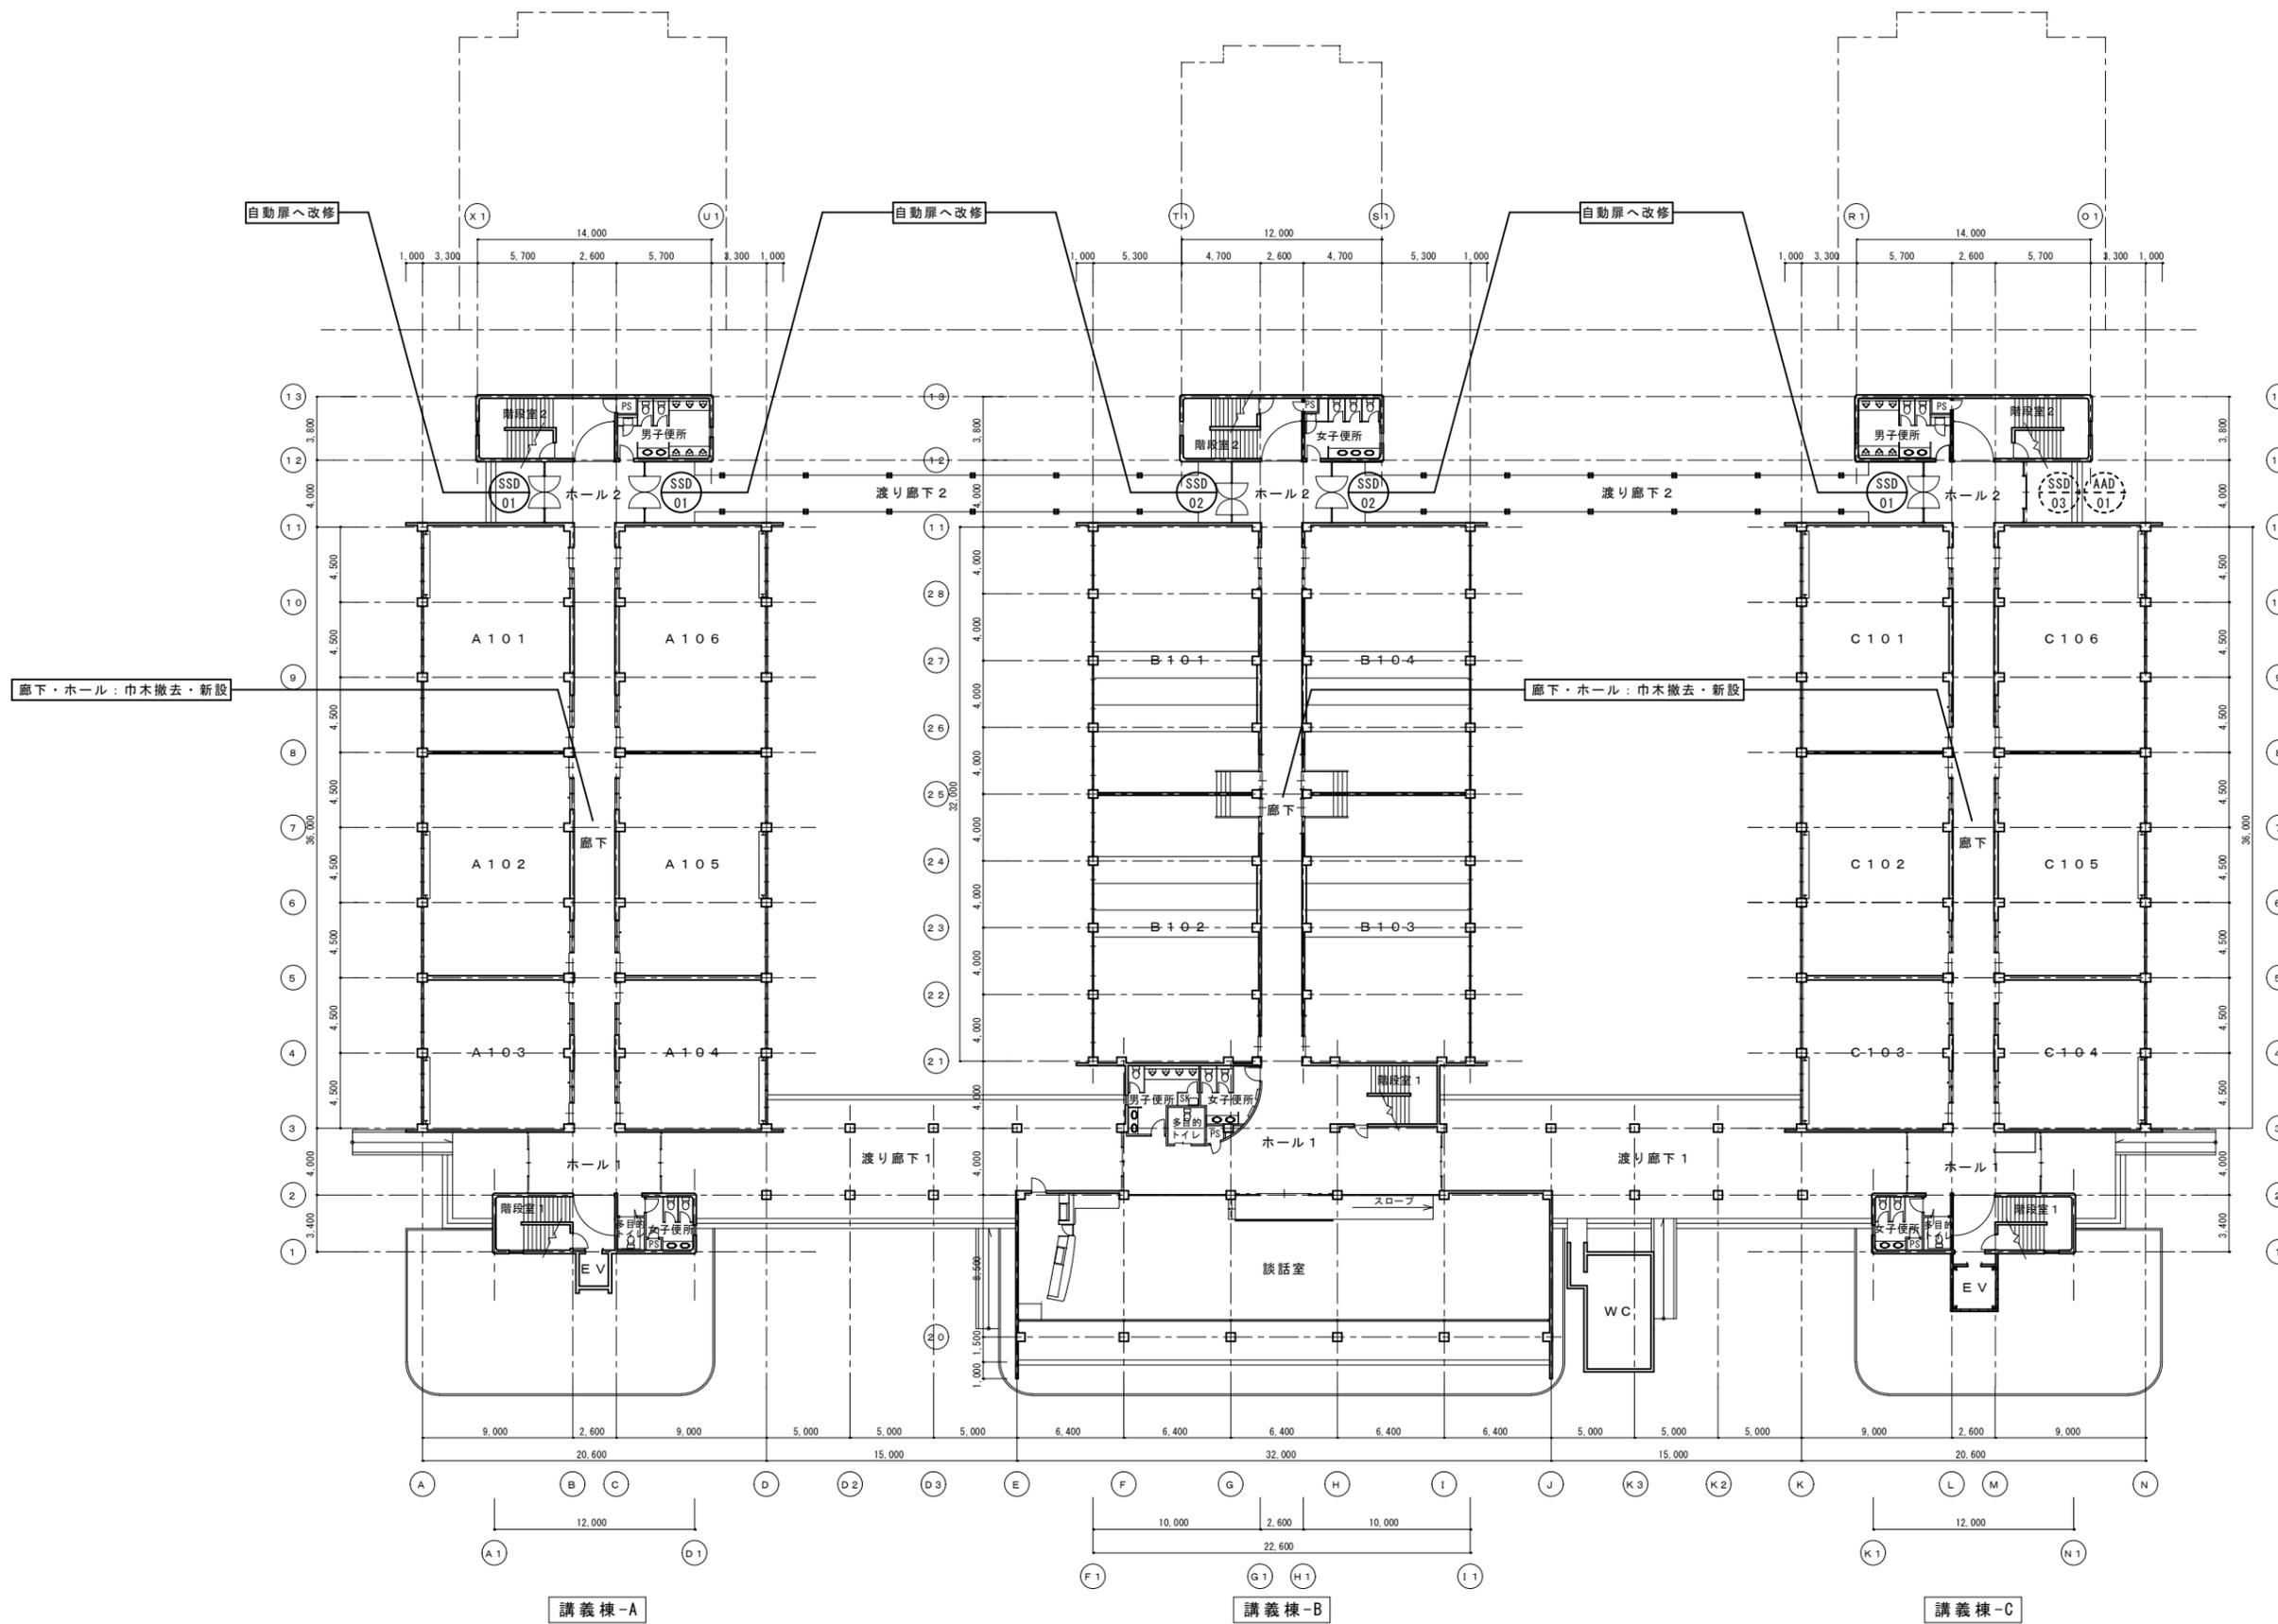

講義棟 1階平面図
S=Non Scale



廊下・ホール：巾木撤去・新設

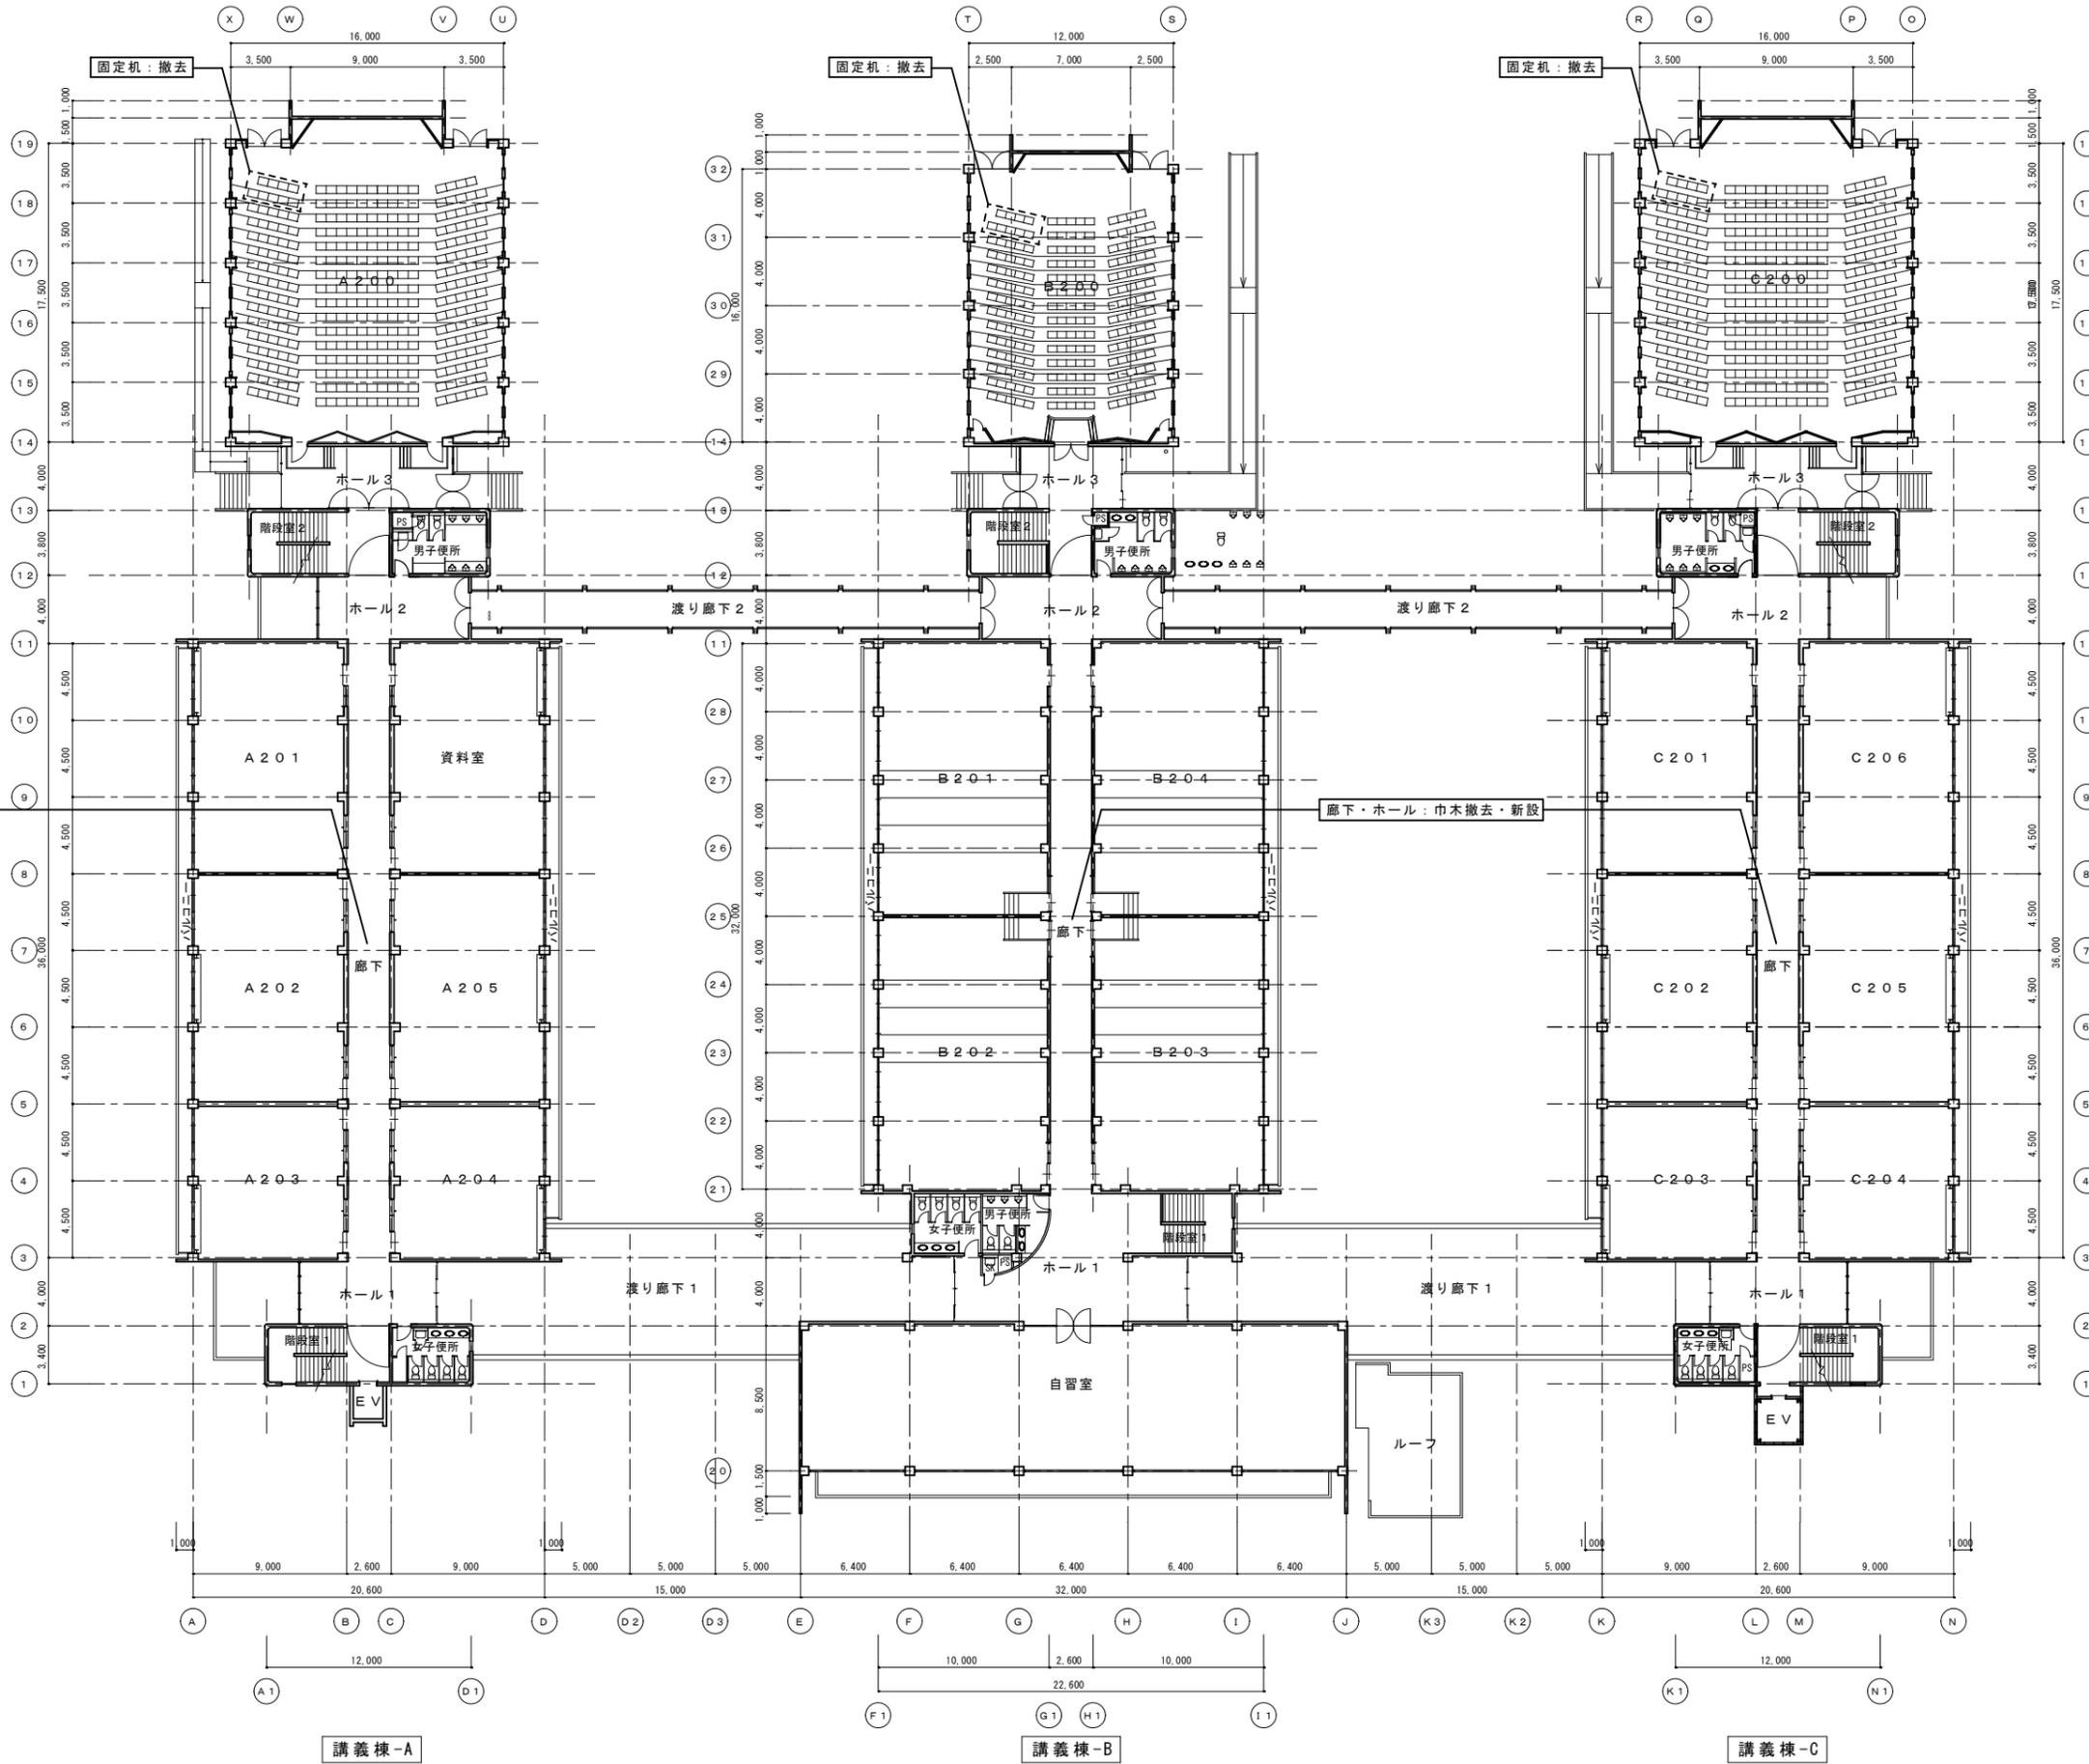


講義棟-A

講義棟-B

講義棟-C

講義棟 2階平面図
S=Non Scale

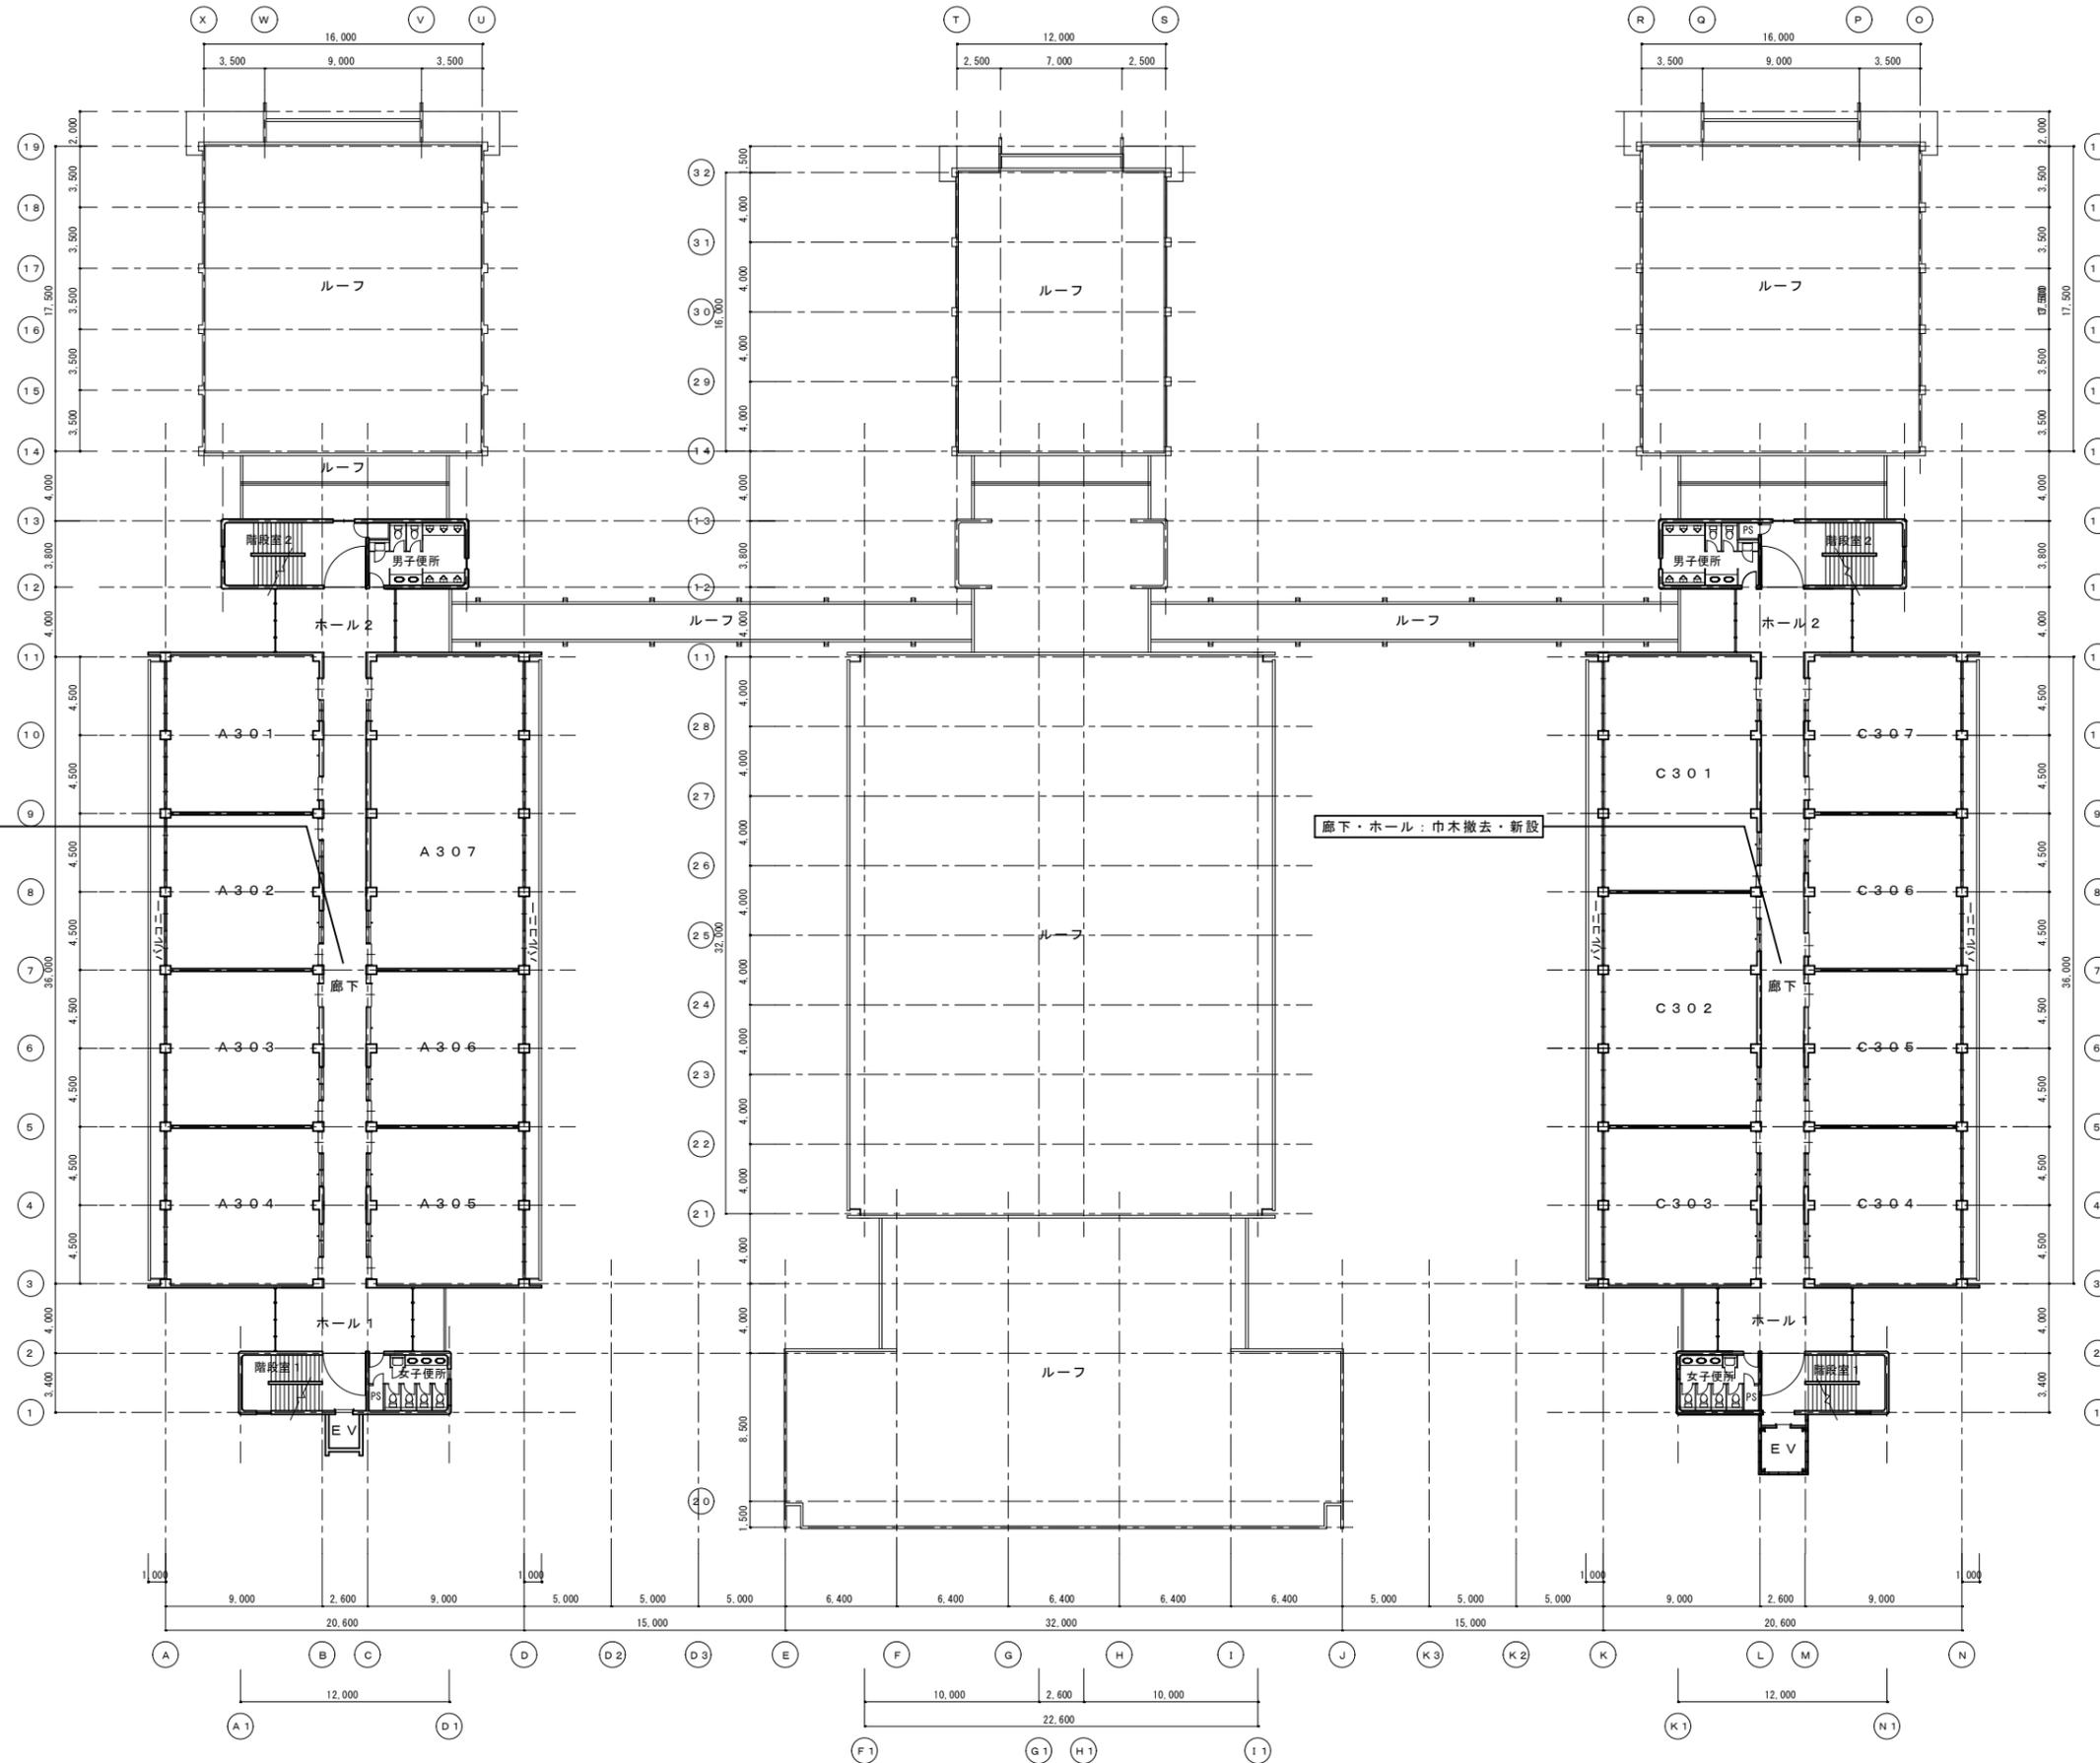


廊下・ホール：巾木撤去・新設

廊下・ホール：巾木撤去・新設


講義棟-A

講義棟-C

講義棟 3階平面図
S=Non Scale

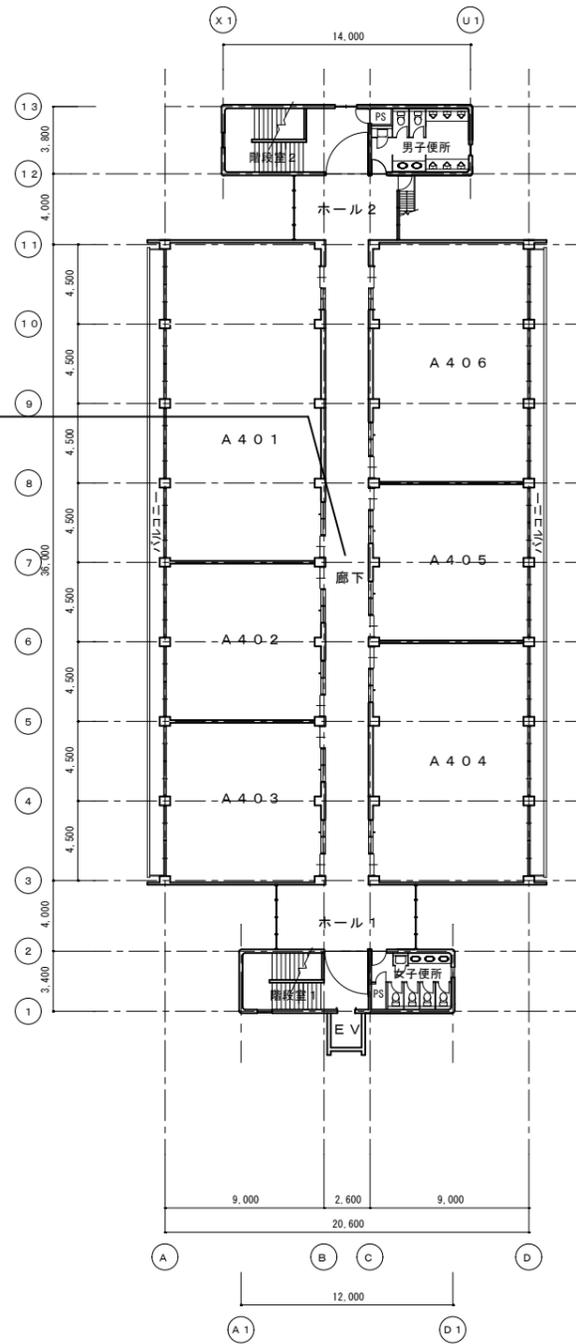


講義棟-A

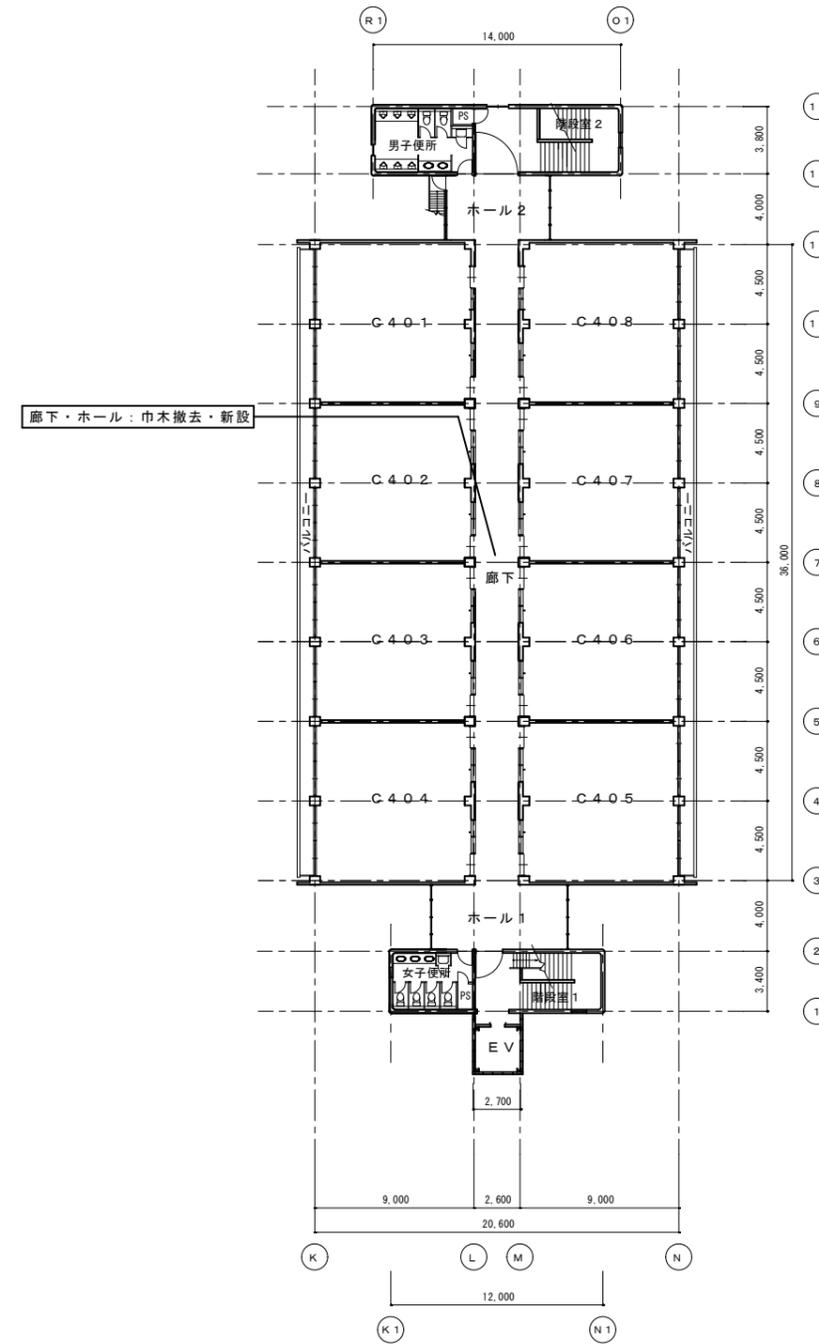

講義棟-C

講義棟 4階平面図
S=Non Scale

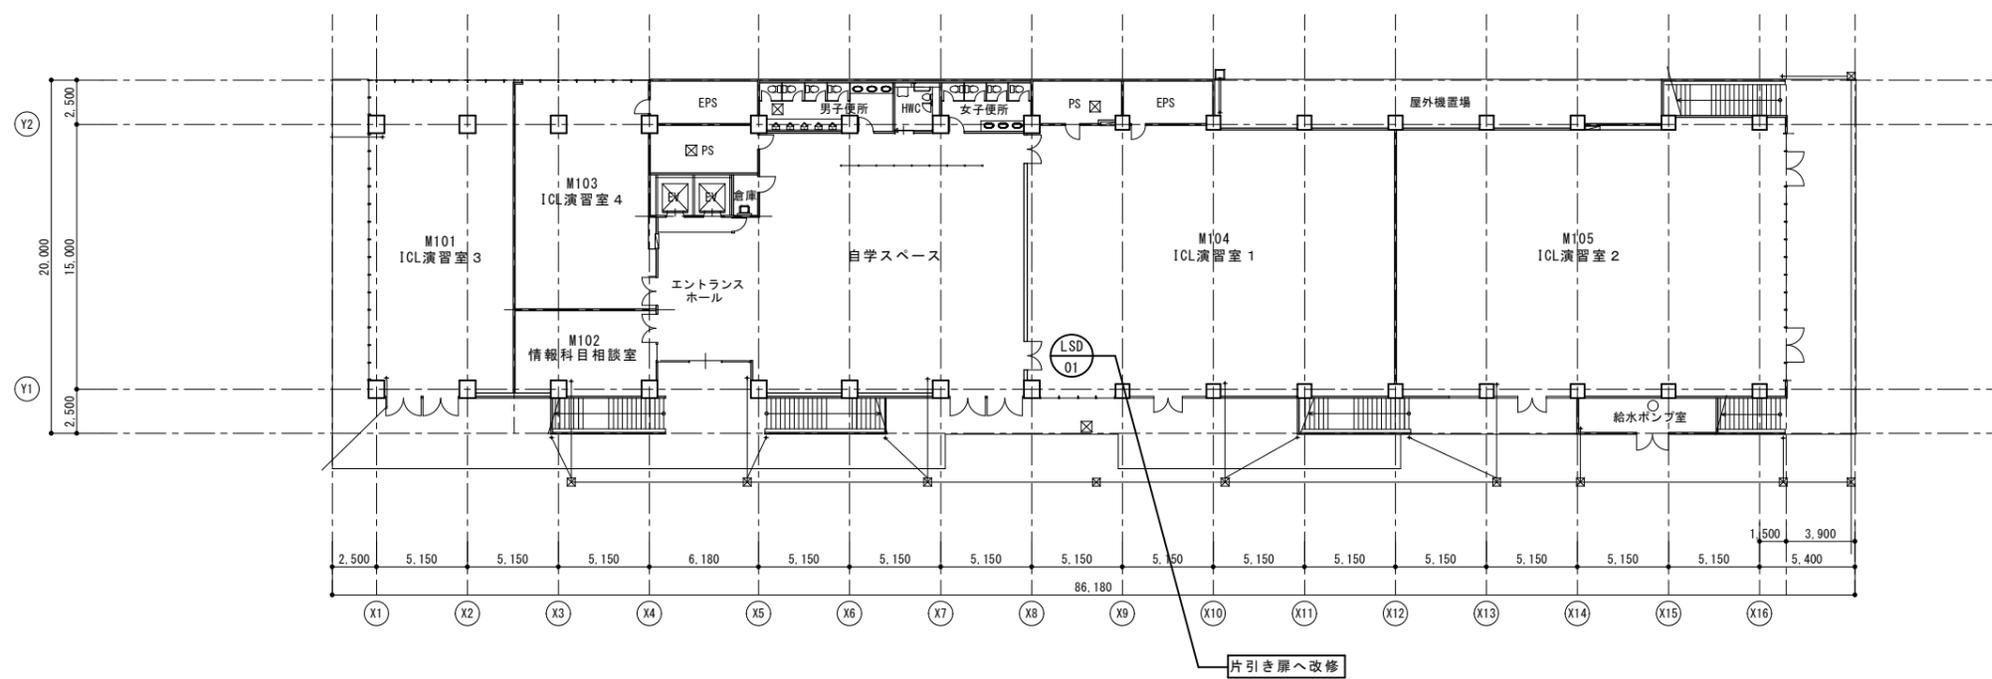

マルチメディア総合研究棟 1階平面図
S=Non Scale