



# 東北大学（病院）旧西病棟 1階内部改修電気設備工事

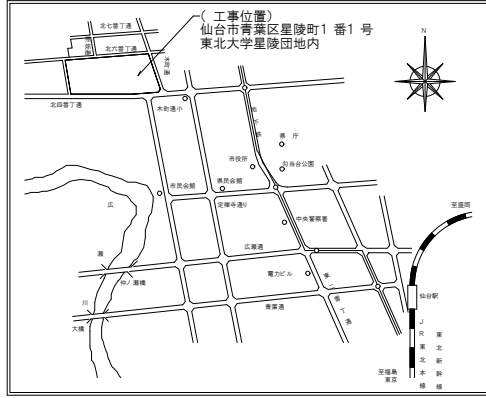


案内図 S=Non

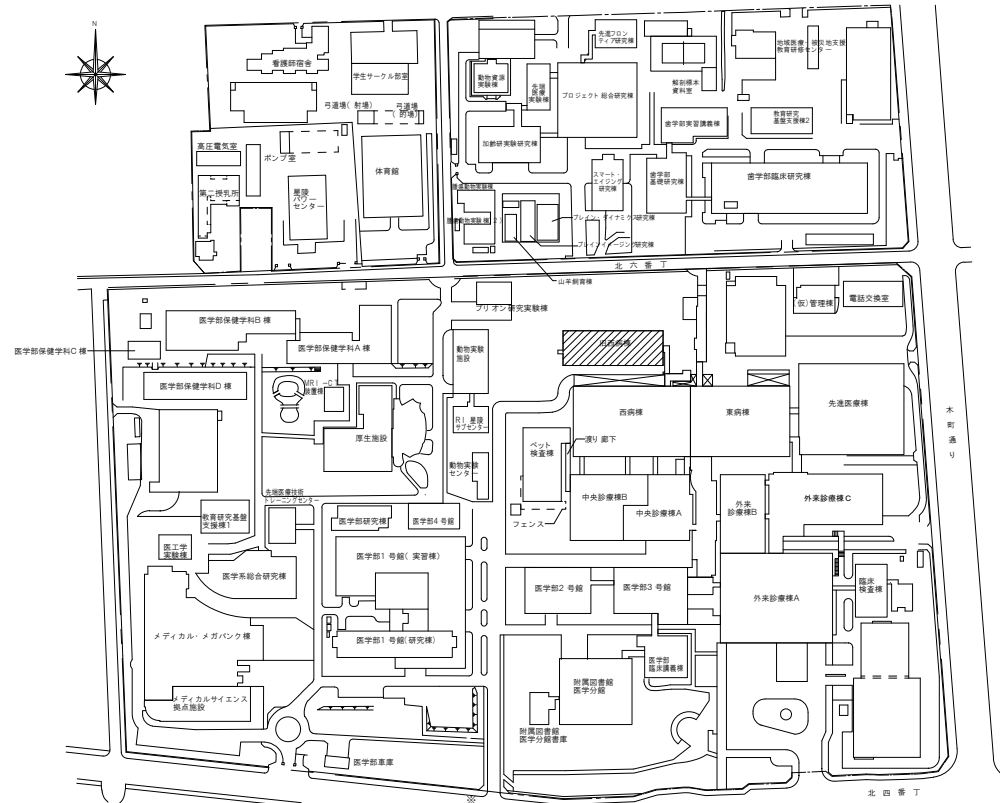

## 工事概要

工事場所	宮城県仙台市星陵町1-1 東北大学星陵団地構内		工事内容	ライフサイエンスラボ新営に伴う共創スペース及び共用ミーティング室等の電気設備改修工事。
完成期限	令和7年5月20日(火)			工事項目：電灯設備、動力設備、構内情報通信設備、構内交換設備、拡声設備、火災報知設備、撤去工事
建物概要	建物名称	旧西病棟	施工条件	本工事は、病院運営を継続しながらの工事のため、周辺検査等に十分配慮した施工計画を立てること。
	構造・階数	RC5		工事可能時間については、原則として、平日日中とする。ただし、騒音・振動・異臭の発生する作業の工程は、監督職員と協議のうえ、休日及び夜間作業の日時で承諾を得ること。
	工事種別	電気		躯体へのアンカー埋め込み等は、低騒音・低振動型の機器を採用し、騒音・振動に十分配慮すること。
	延べ面積	5,368.90㎡		施工時間内において、病院運営に支障をきたす状況となり、病院側から作業の中止を求めた場合は、速やかに作業を中止し、その後の作業再開は、監督職員の指示によること。
	改修面積	836.05㎡		工事搬入車両等の駐車場については、監督職員と協議のうえ、数台貸出し可能。ただし、作業員等通勤車両は、外部駐車場等を利用すること。


# 東北大学（病院）旧西病棟 1階内部改修電気設備工事

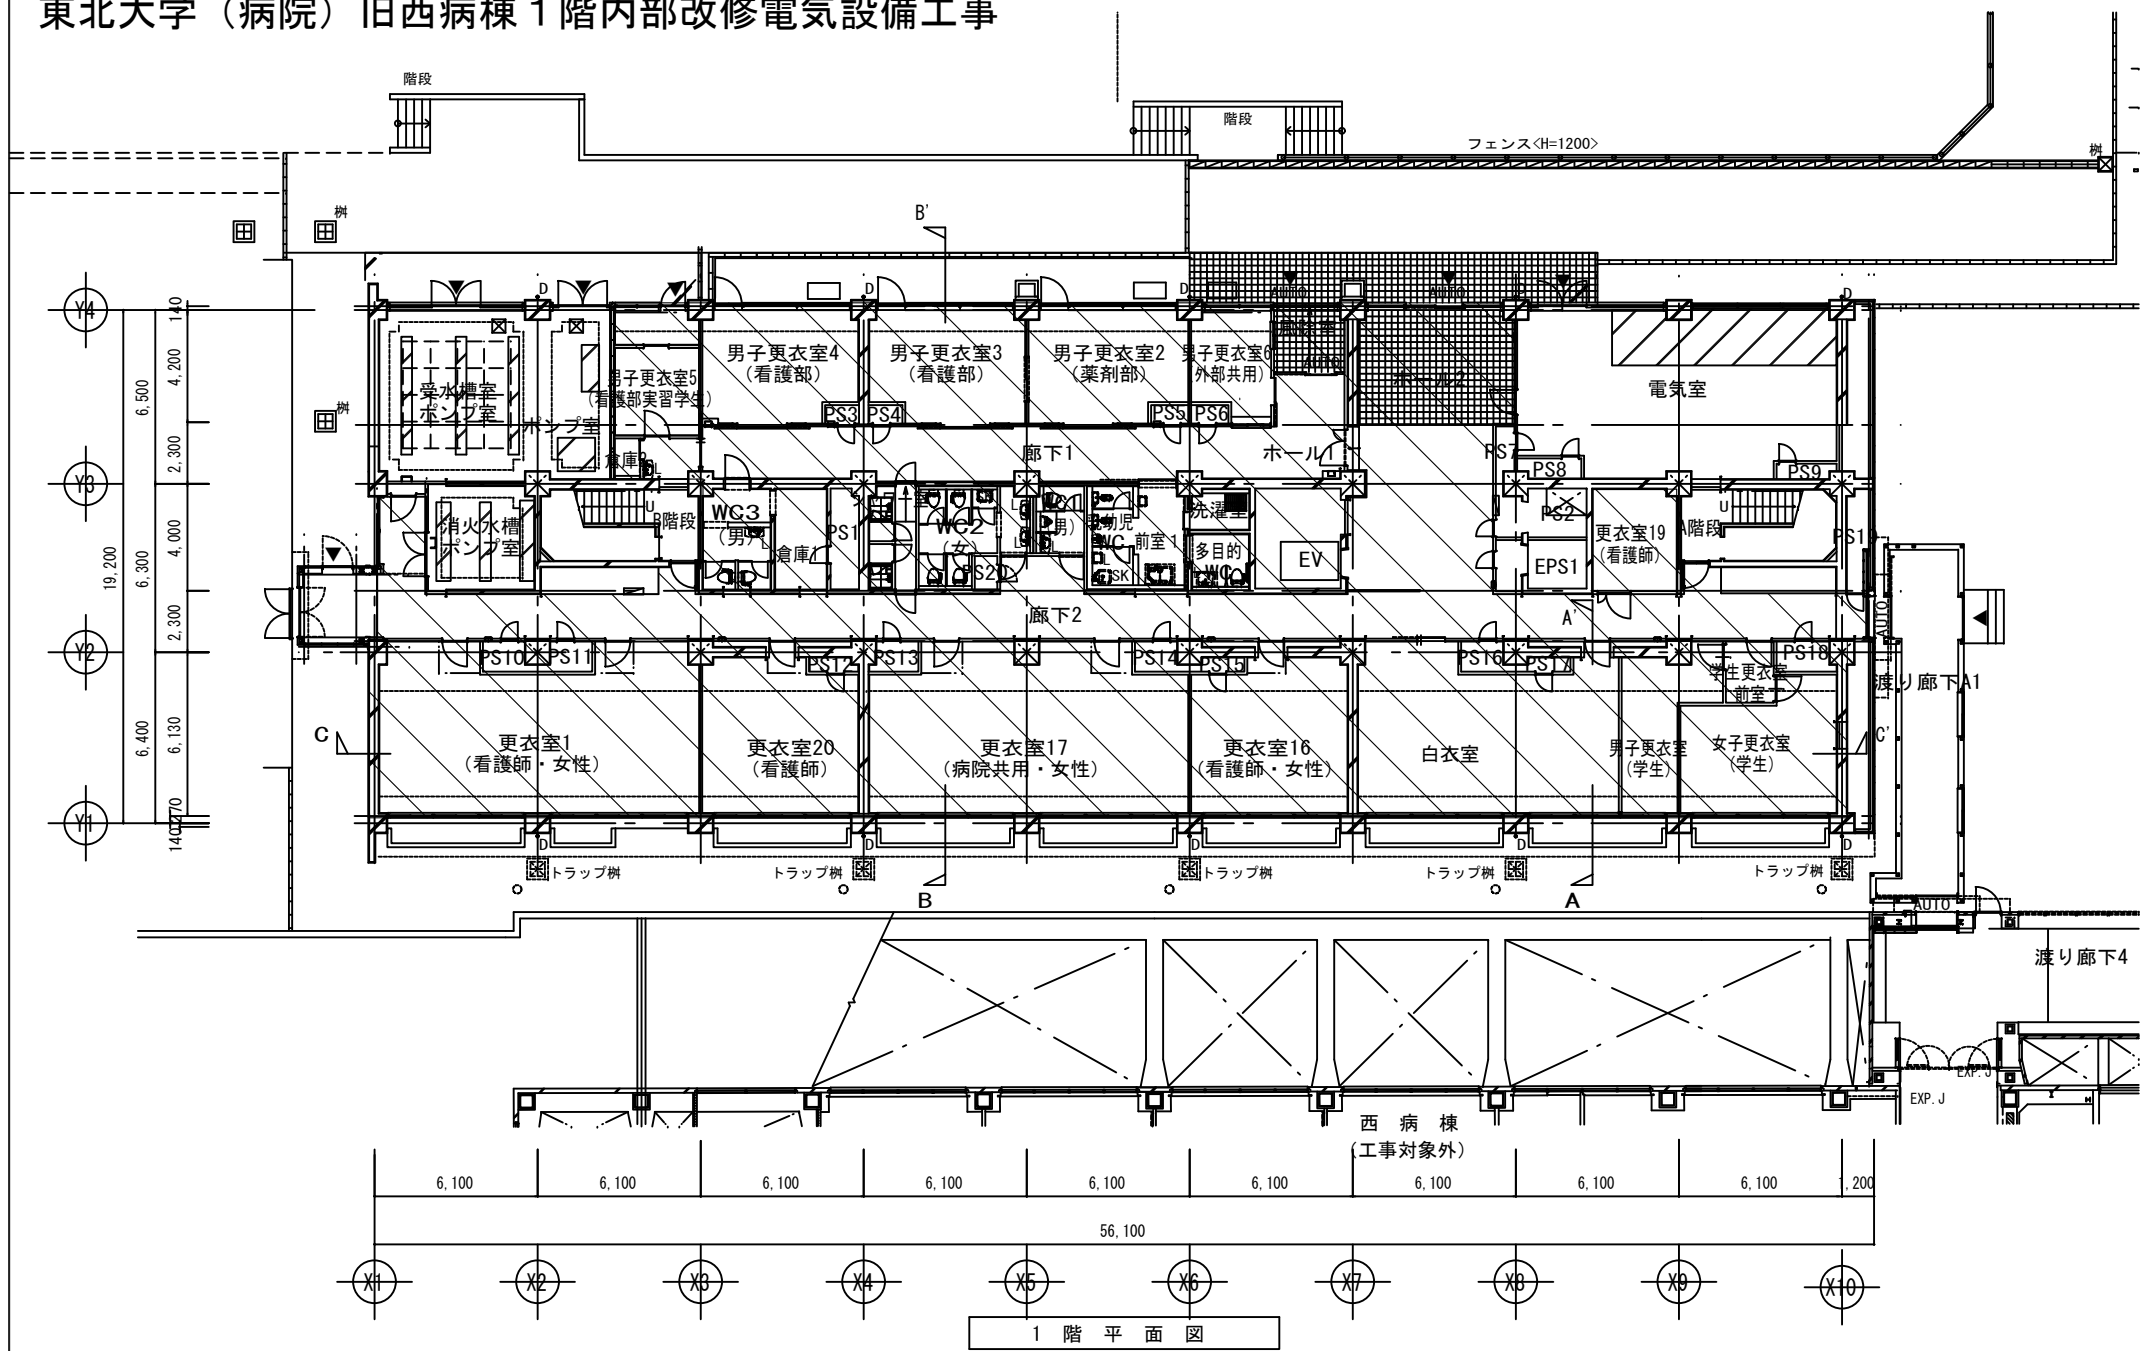

旧西病棟 1階平面図 (改修前)

# 東北大学（病院）旧西病棟 1階内部改修電気設備工事

工事可能期間：令和7年2月下旬～令和7年5月20日（火）

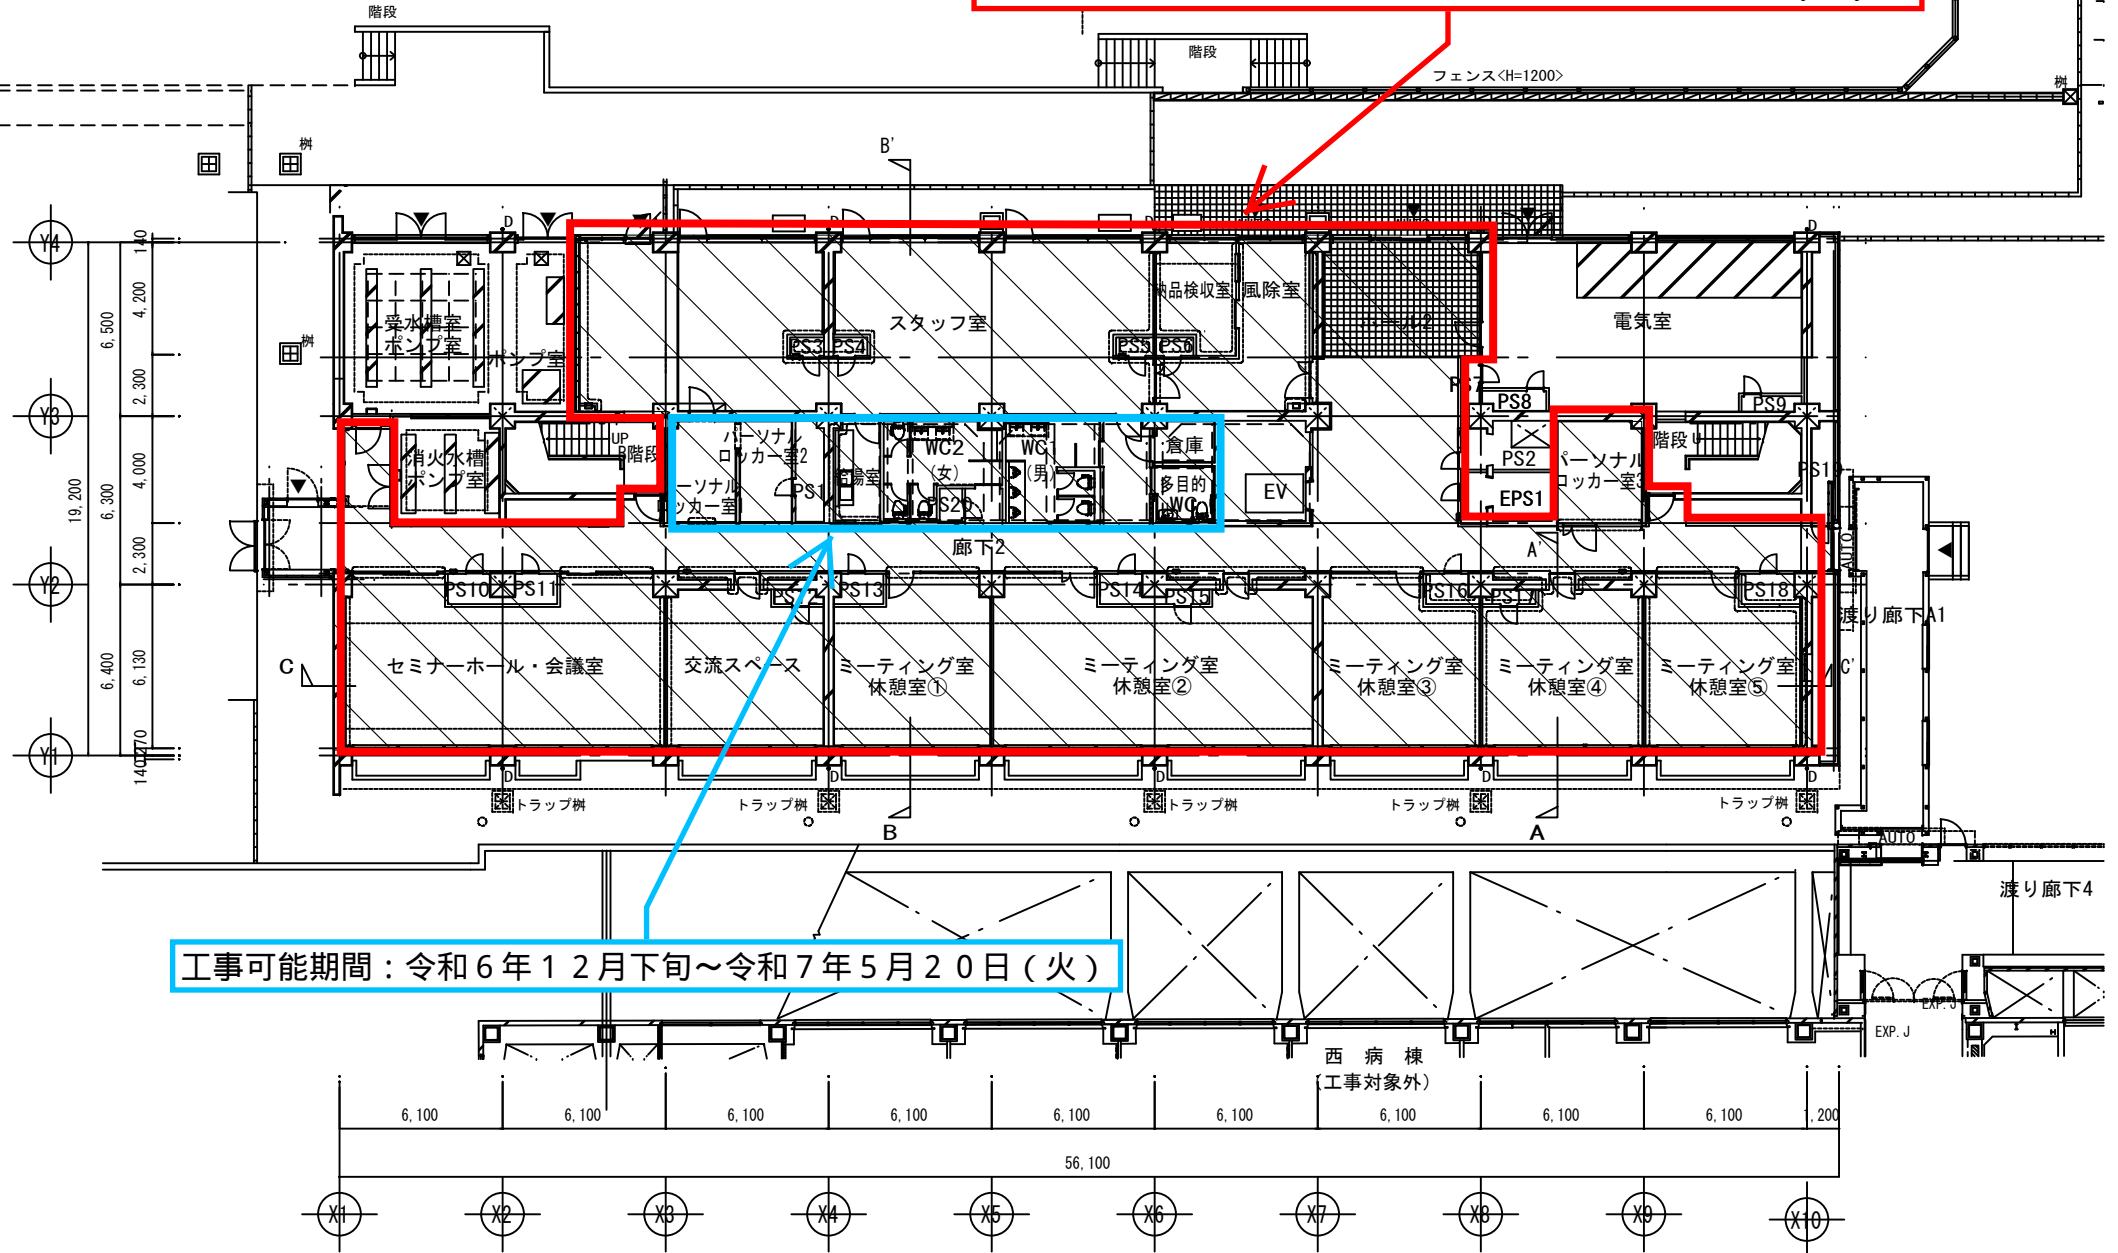

工事可能期間：令和6年12月下旬～令和7年5月20日（火）

：改修範囲を示す

旧西病棟 1階平面図（改修後）